


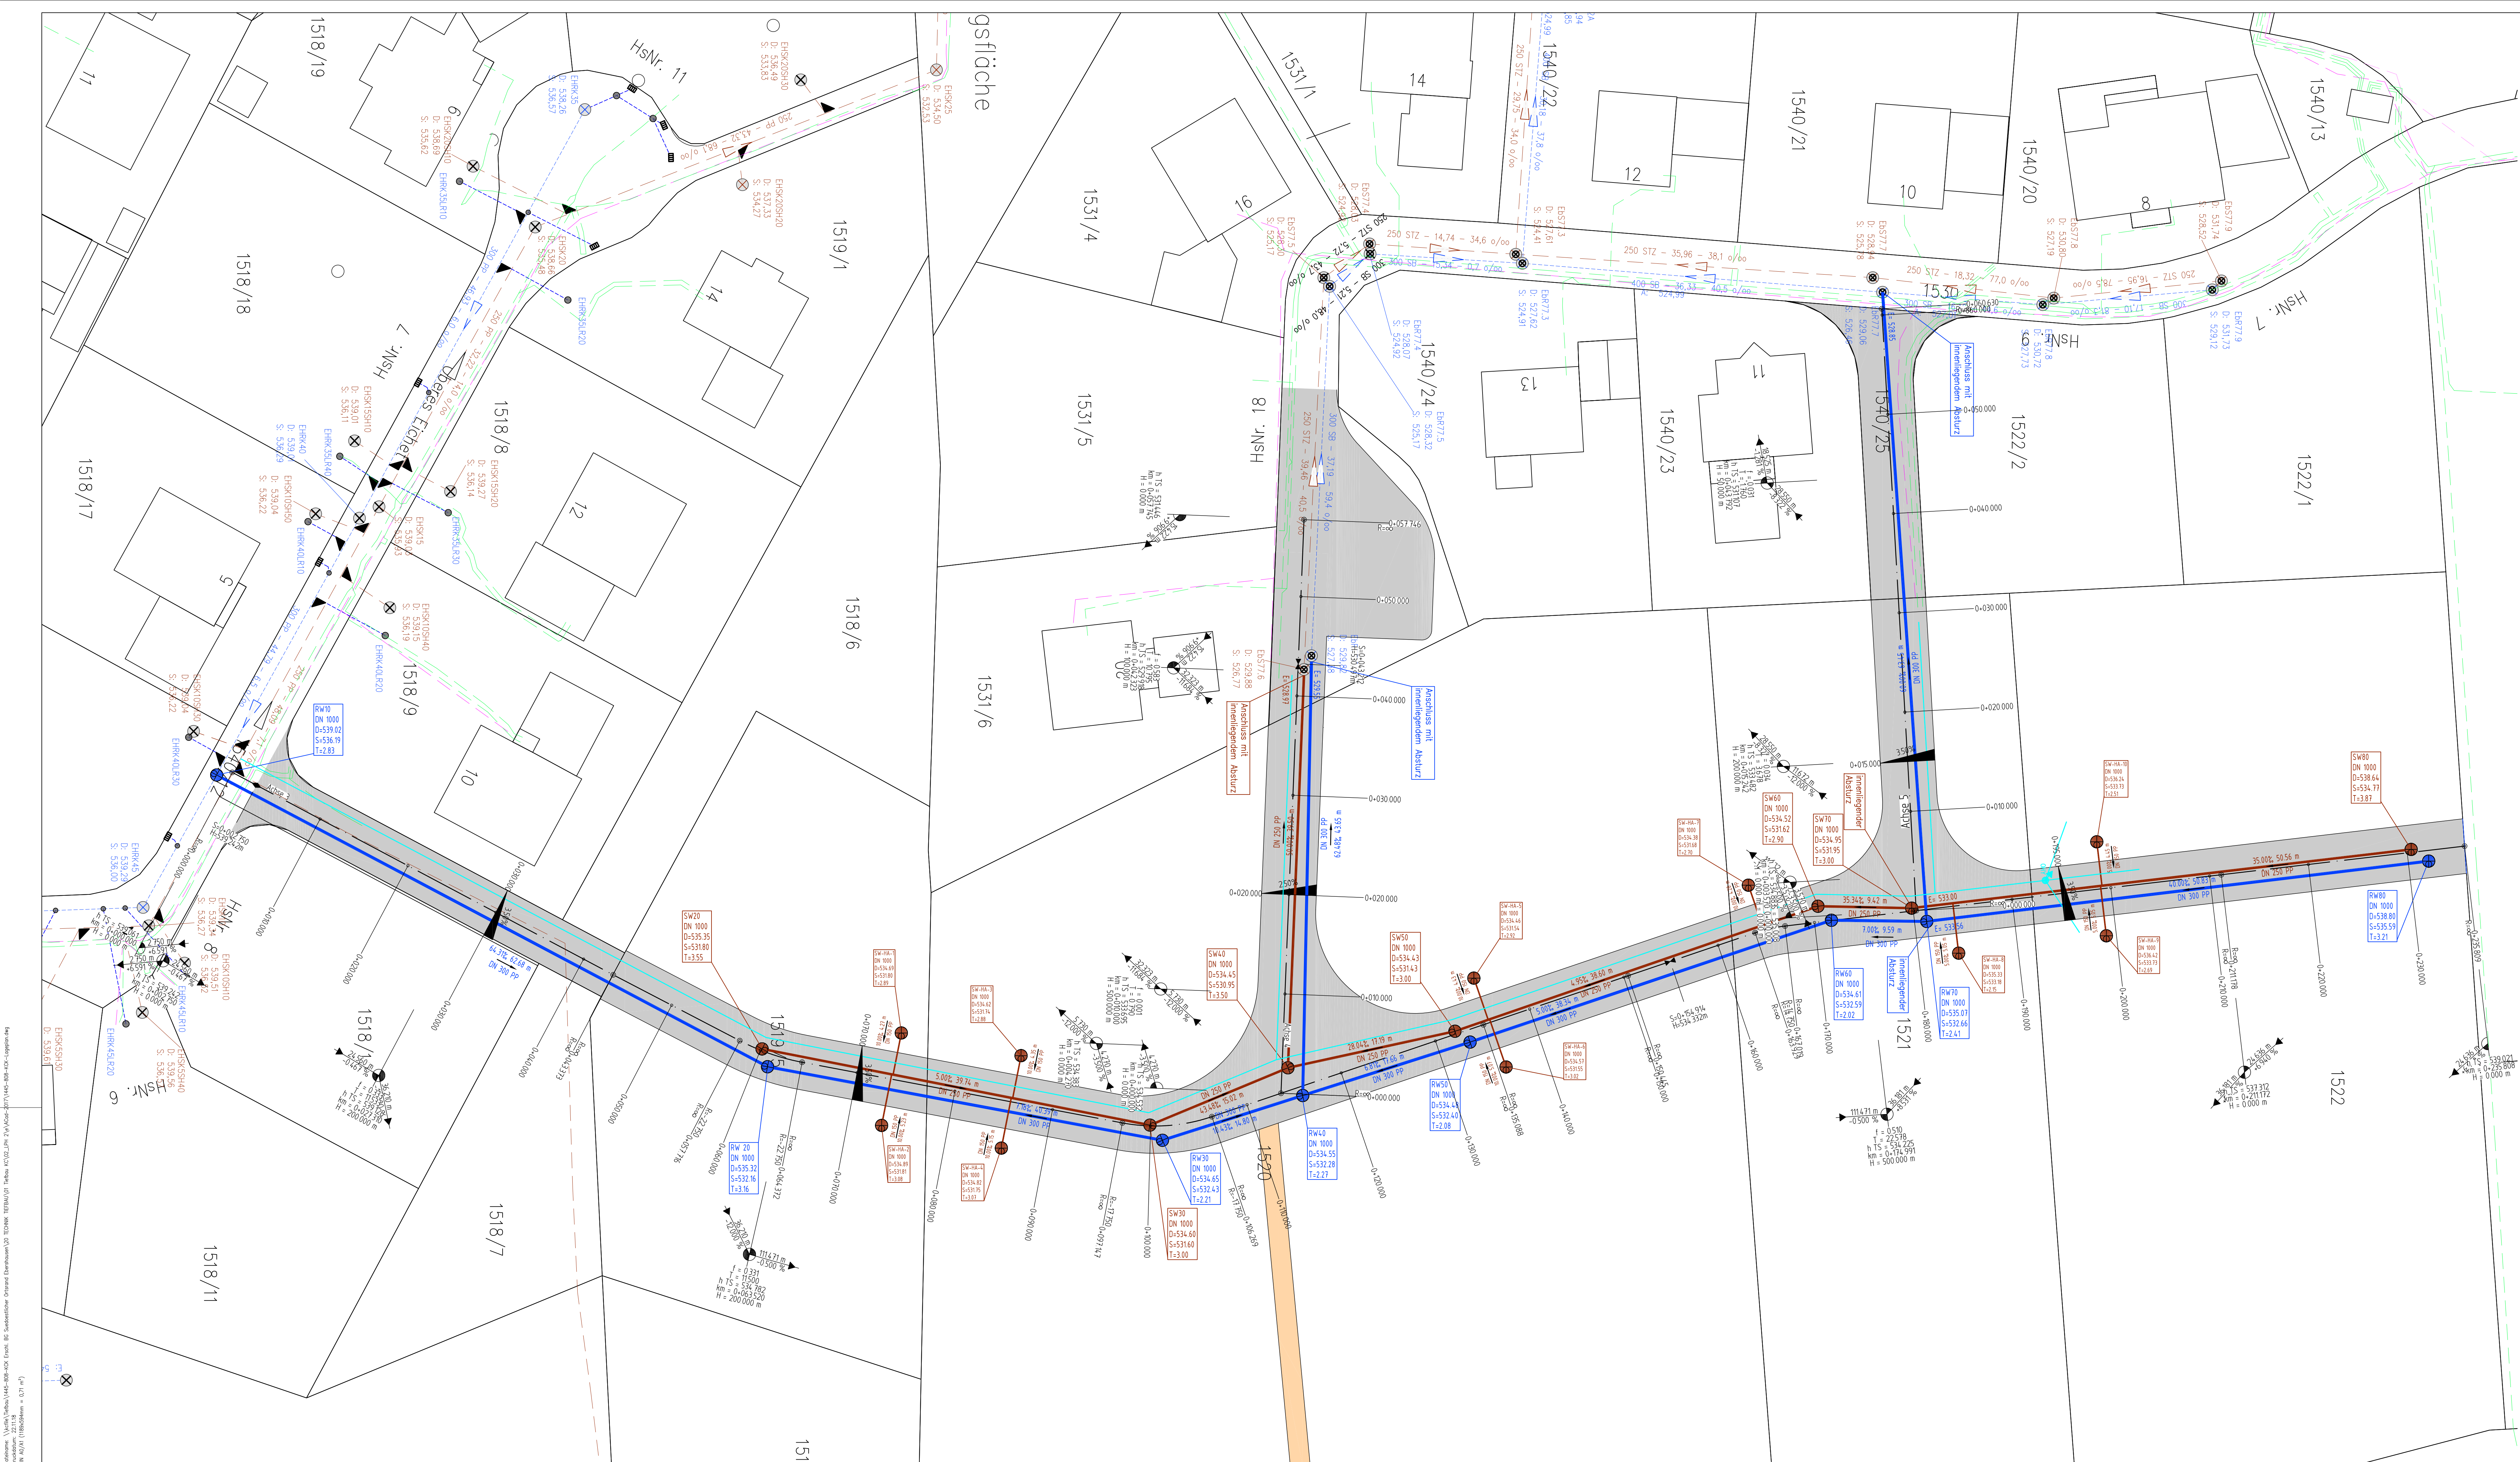

ZEICHENERKLÄRUNG:

- Bestand**
- Schmutzwasserkanal
 - Regenwasserkanal
 - Mischwasserkanal
 - Wasserleitung
 - Hydrant
 - Wasserleitungsschieber
 - Telekom-Leitung
 - Stromleitung
 - Kabel-Deutschland
 - Erdgas Schwaben
 - Fernwärme
- Planung**
- Fahrbahn (Asphalt)
 - Gehweg (Asphalt)
 - Geh- und Radweg
 - Parkplatz
 - Grünfläche
 - Bankett
 - Mulde mit Fließrichtung
 - Dammböschung
 - Einschnittböschung
 - Kies und Feldwege
 - Granit-Einzeiler
 - Granit-Zweizeiler
 - Straßengefälle
 - Straßenachse
 - Stationierung
 - Hochpunkt
 - Tiefpunkt
 - Neigungszeiger
 - Straßensinkkasten
 - Muldeneinlauf
 - Schmutzwasserkanal
 - Regenwasserkanal
 - Mischwasserkanal
 - Wasserleitung
 - Wasserleitungsschieber
 - Oberflurhydrant
 - Unterflurhydrant
 - Rigole

Fremdleitungen (Fernmelde-, Stromkabel, Erdgas usw.) wurden grafisch aus Bestandsunterlagen übernommen. Die genaue Lage der Sparten ist durch den AN vor Baubeginn eigenverantwortlich zu prüfen.

Vorplanung

URHEBERRECHTLICH GESCHÜTZT VERVIELFÄLTIGUNG UND WEITERGABE AN DRITTE UNZULÄSSIG UND STRAFBAR

D				
C				
B				
A				
INDEX	ÄNDERUNG ALTERNATION	BEREITER PRINCIPAL	GEZEICHNET DRAWN BY	GEPRÜFT CHECKED BY

AUFTRAGGEBER:
ORDERED BY: Gemeinde Ebershausen
Herr Ersten Bürgermeister Kubicek
Buchenstr. 4, 86491 Krumbach

PROJEKT-TITEL:
PROJECT TITLE: Erschließungsplanung Baugebiet
"Südöstlicher Ortsrand Ebershausen"

PLANBEZEICHNUNG:
DRAWING TITLE: Lageplan

PROJEKT NR.:
PROJECT NO.: 1445-808-KCK

MASSTAB:
SCALE: 1 : 250

BEARBEITER:
PRINCIPAL: TR

GEZEICHNET:
DRAWN BY: HZ

GEPRÜFT:
CHECKED BY: L.V.BE

ZEICHNUNG NR.:
DRAWING NO.: LP 1

