



**Vorhabenbezogener Bebauungsplan
„Schäferwagen-Übernachtungen“,
Gemeinde Wiesenbach**

Projekt-Nr. 3079-405-KCK

Vorhaben- und Erschließungsplan i. d. Fassung vom 7. April 2022

Inhaltsverzeichnis:




Plan von dreierarchitektur GmbH vom 7. April 2022 und Beispiele für Schäferwagen 2018/2019

- Lageplan, Geländeschnitt, M 1:500, verkleinert
- Ansicht Schäferwagen einfach, M 1:50, verkleinert
- Grundriss Schäferwagen einfach (1), M 1:50, verkleinert
- Grundriss Schäferwagen einfach (2), M 1:50, verkleinert
- Ansicht Schäferwagen doppelt, M 1:50, verkleinert
- Grundriss Schäferwagen doppelt, M 1:50, verkleinert

Krumbach, 7. April 2022

kai-dj

Geländeschnitte M 1:100

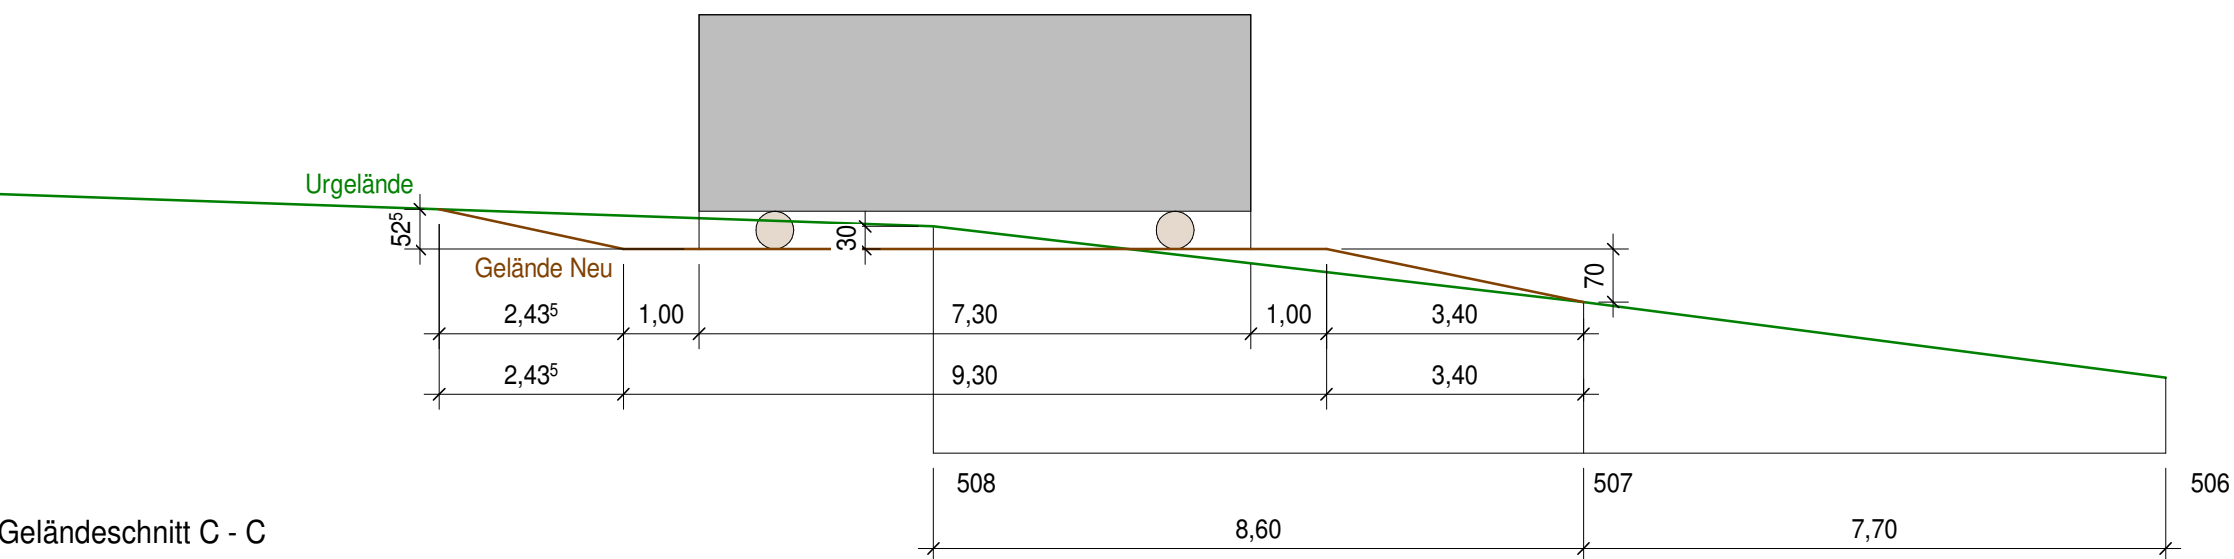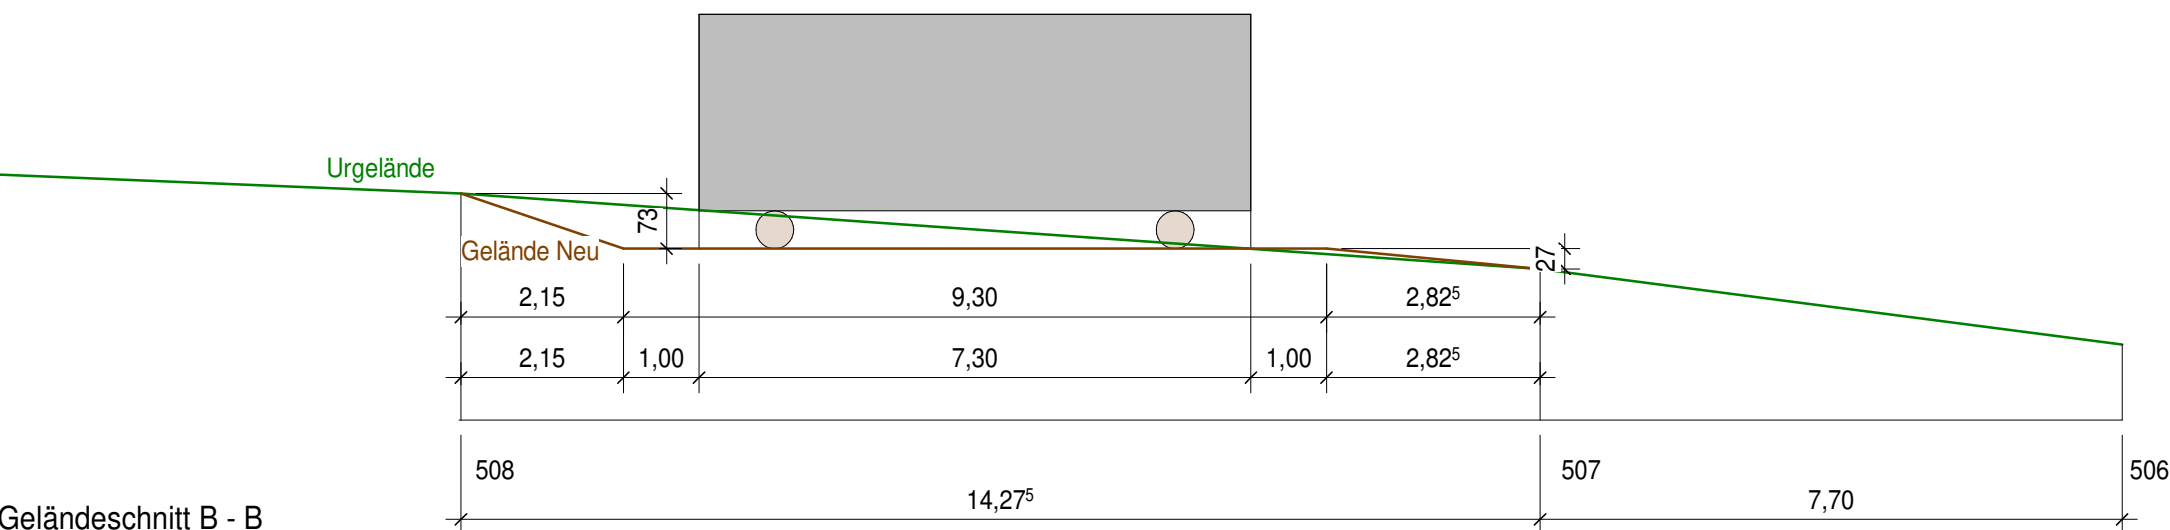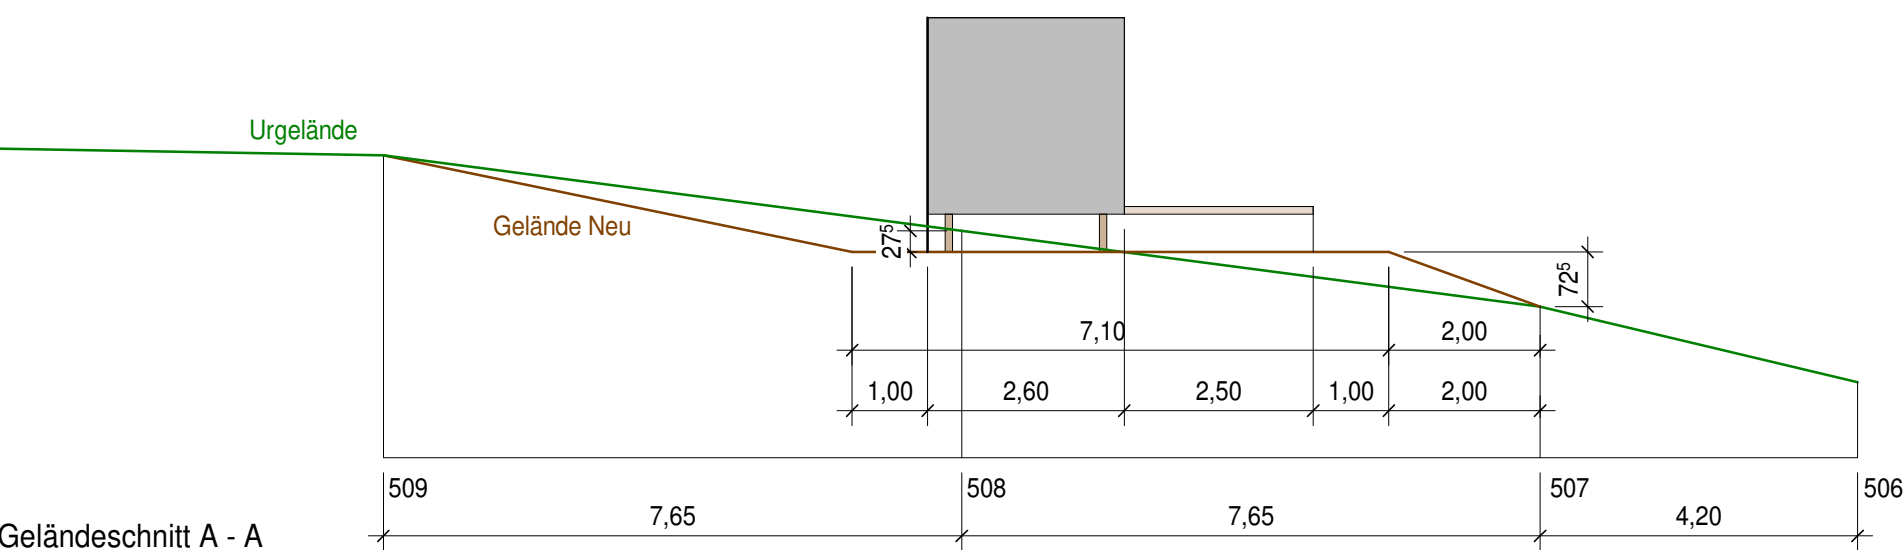

Lageplan M 1:500



Terrassenfläche



Einfacher Schäferwagen

Vorhaben- und Erschließungsplan zum Vorhabenbezogenenen Bebauungsplan Schäferwagen- Übernachtungen

BAUVORHABEN: Edelmann Schäferwagen


BAUORT/GRUNDSTÜCK: Unterwiesenbach
Höselhurster Weg 1

BAUHERR/IN: Heinz Edelmann
Hühlstraße 7
86519 Wiesenbach

PROJEKTIERUNG: dreierarchitektur GmbH
86381 Krumbach - Kirchberg 7
Telefon 08282 - 63 88 99 - 0
info@dreierarchitektur.de




PLANINHALT: Lageplan
PLANNUMMER: 1 Maßstab: 1:500
KRUMBACH, den: 07.04.2022 Gezeichnet: Plankensteiner

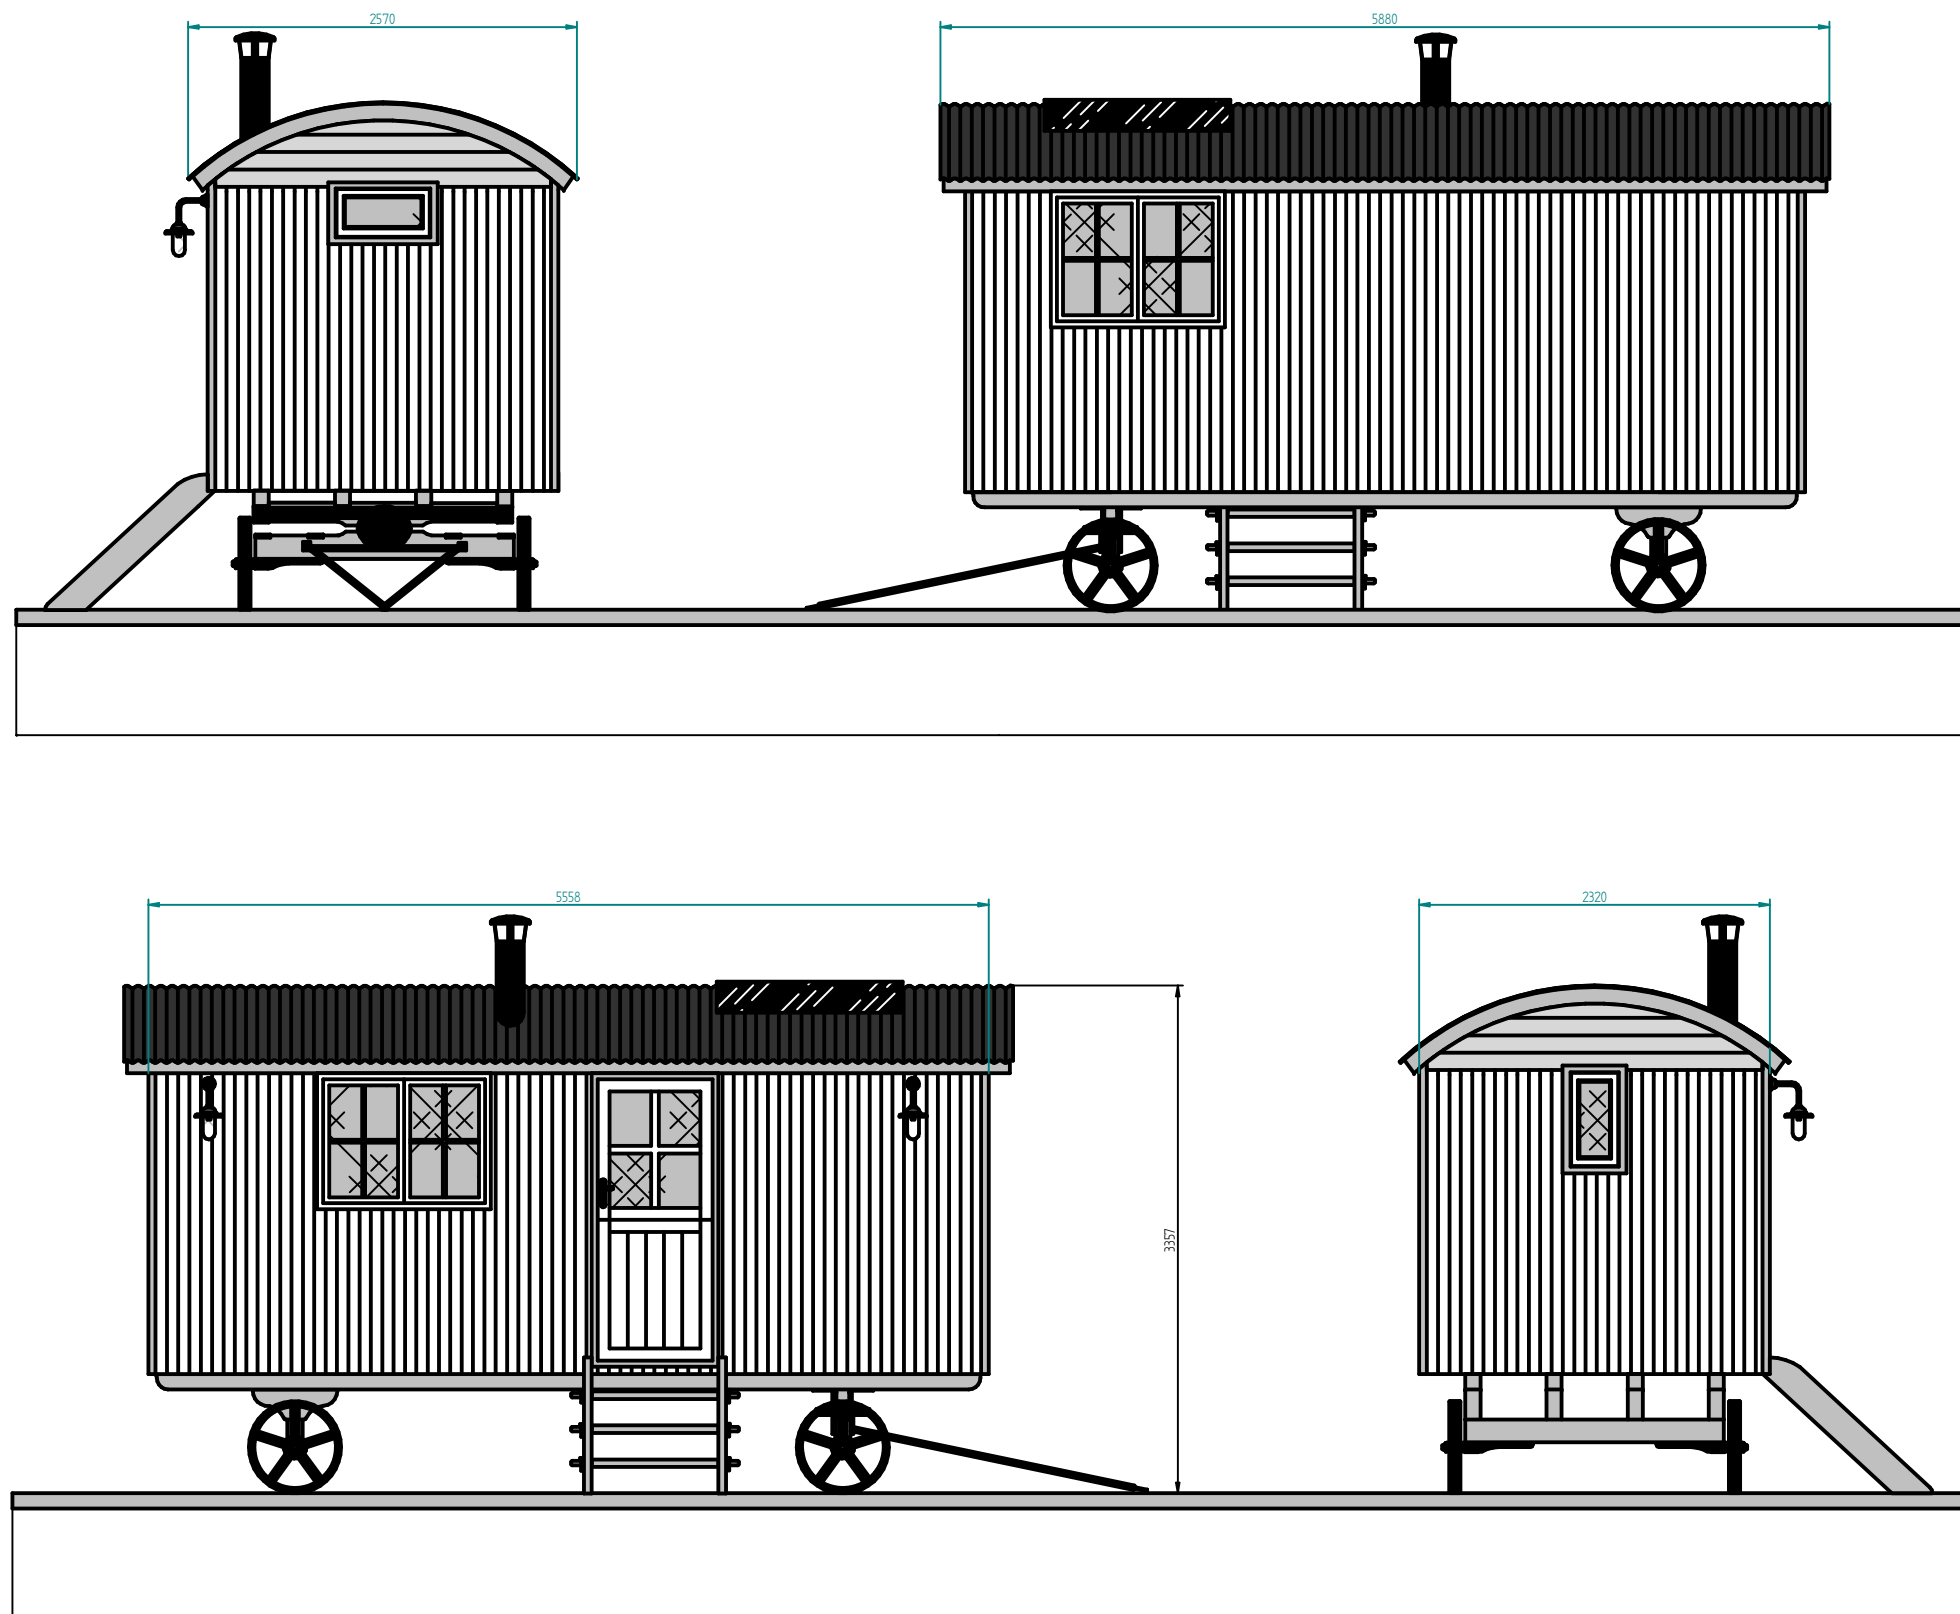


Customer	Family Turnkey
Date	17/09/2018
Author	Will
DWG NO	001
UNLESS OTHERWISE SPECIFIED DIMENSIONS ARE IN MILLIMETERS ANGLES ±X.X° 2 PL ±X.XX 3 PL ±X.XXX	



SIZE A3	Hut type Heritage Turnkey	REV
SCALE: 1:50	WEIGHT:	SHEET: 1

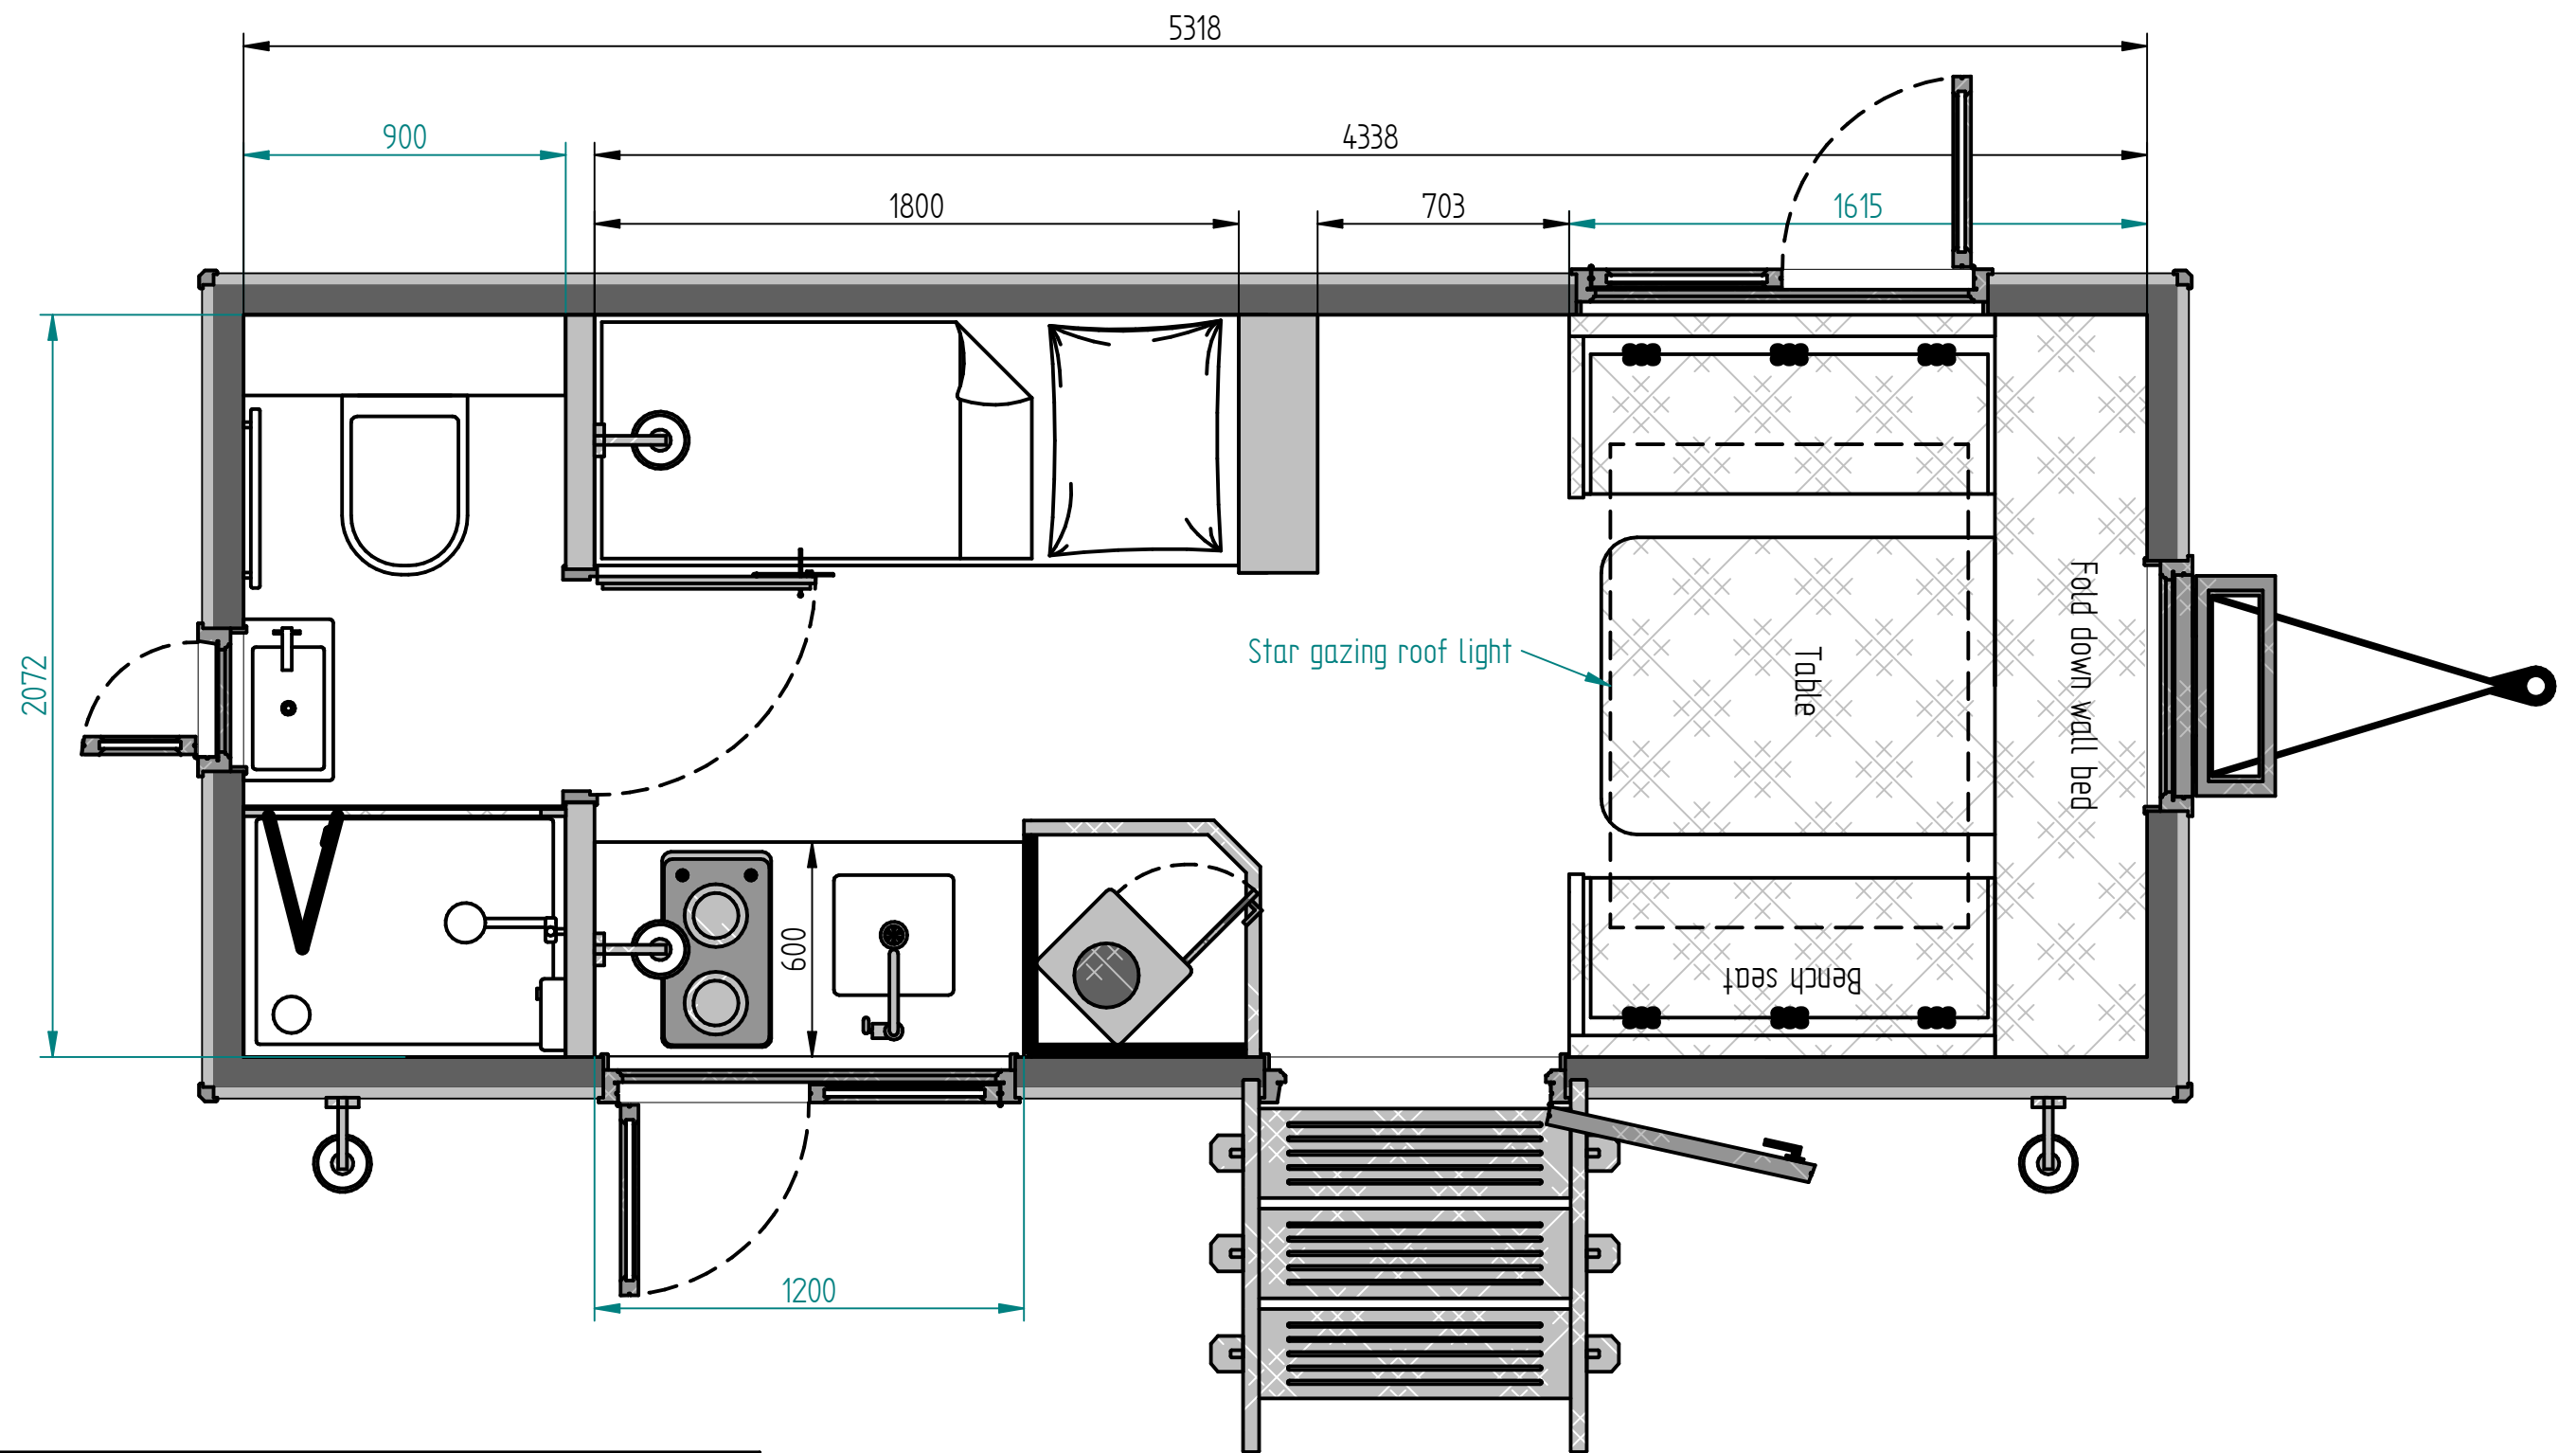

Key

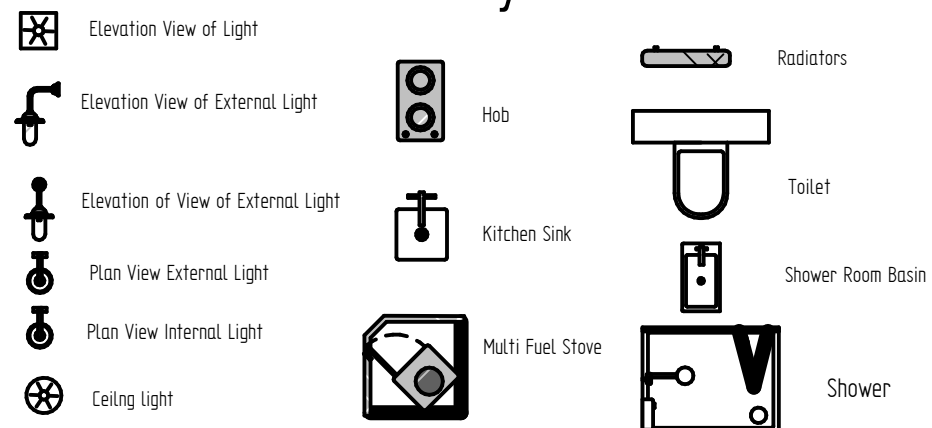


Customer	Family Turnkey
Date	17/09/2018
Author	Will
DWG NO	001


UNLESS OTHERWISE SPECIFIED
DIMENSIONS ARE IN MILLIMETERS
ANGLES $\pm X.X^\circ$
2 PL $\pm X.XX$ 3 PL $\pm X.XXX$



SIZE A3	Hut type Heritage Turnkey	REV
SCALE: 1:20	WEIGHT:	SHEET: 2.A

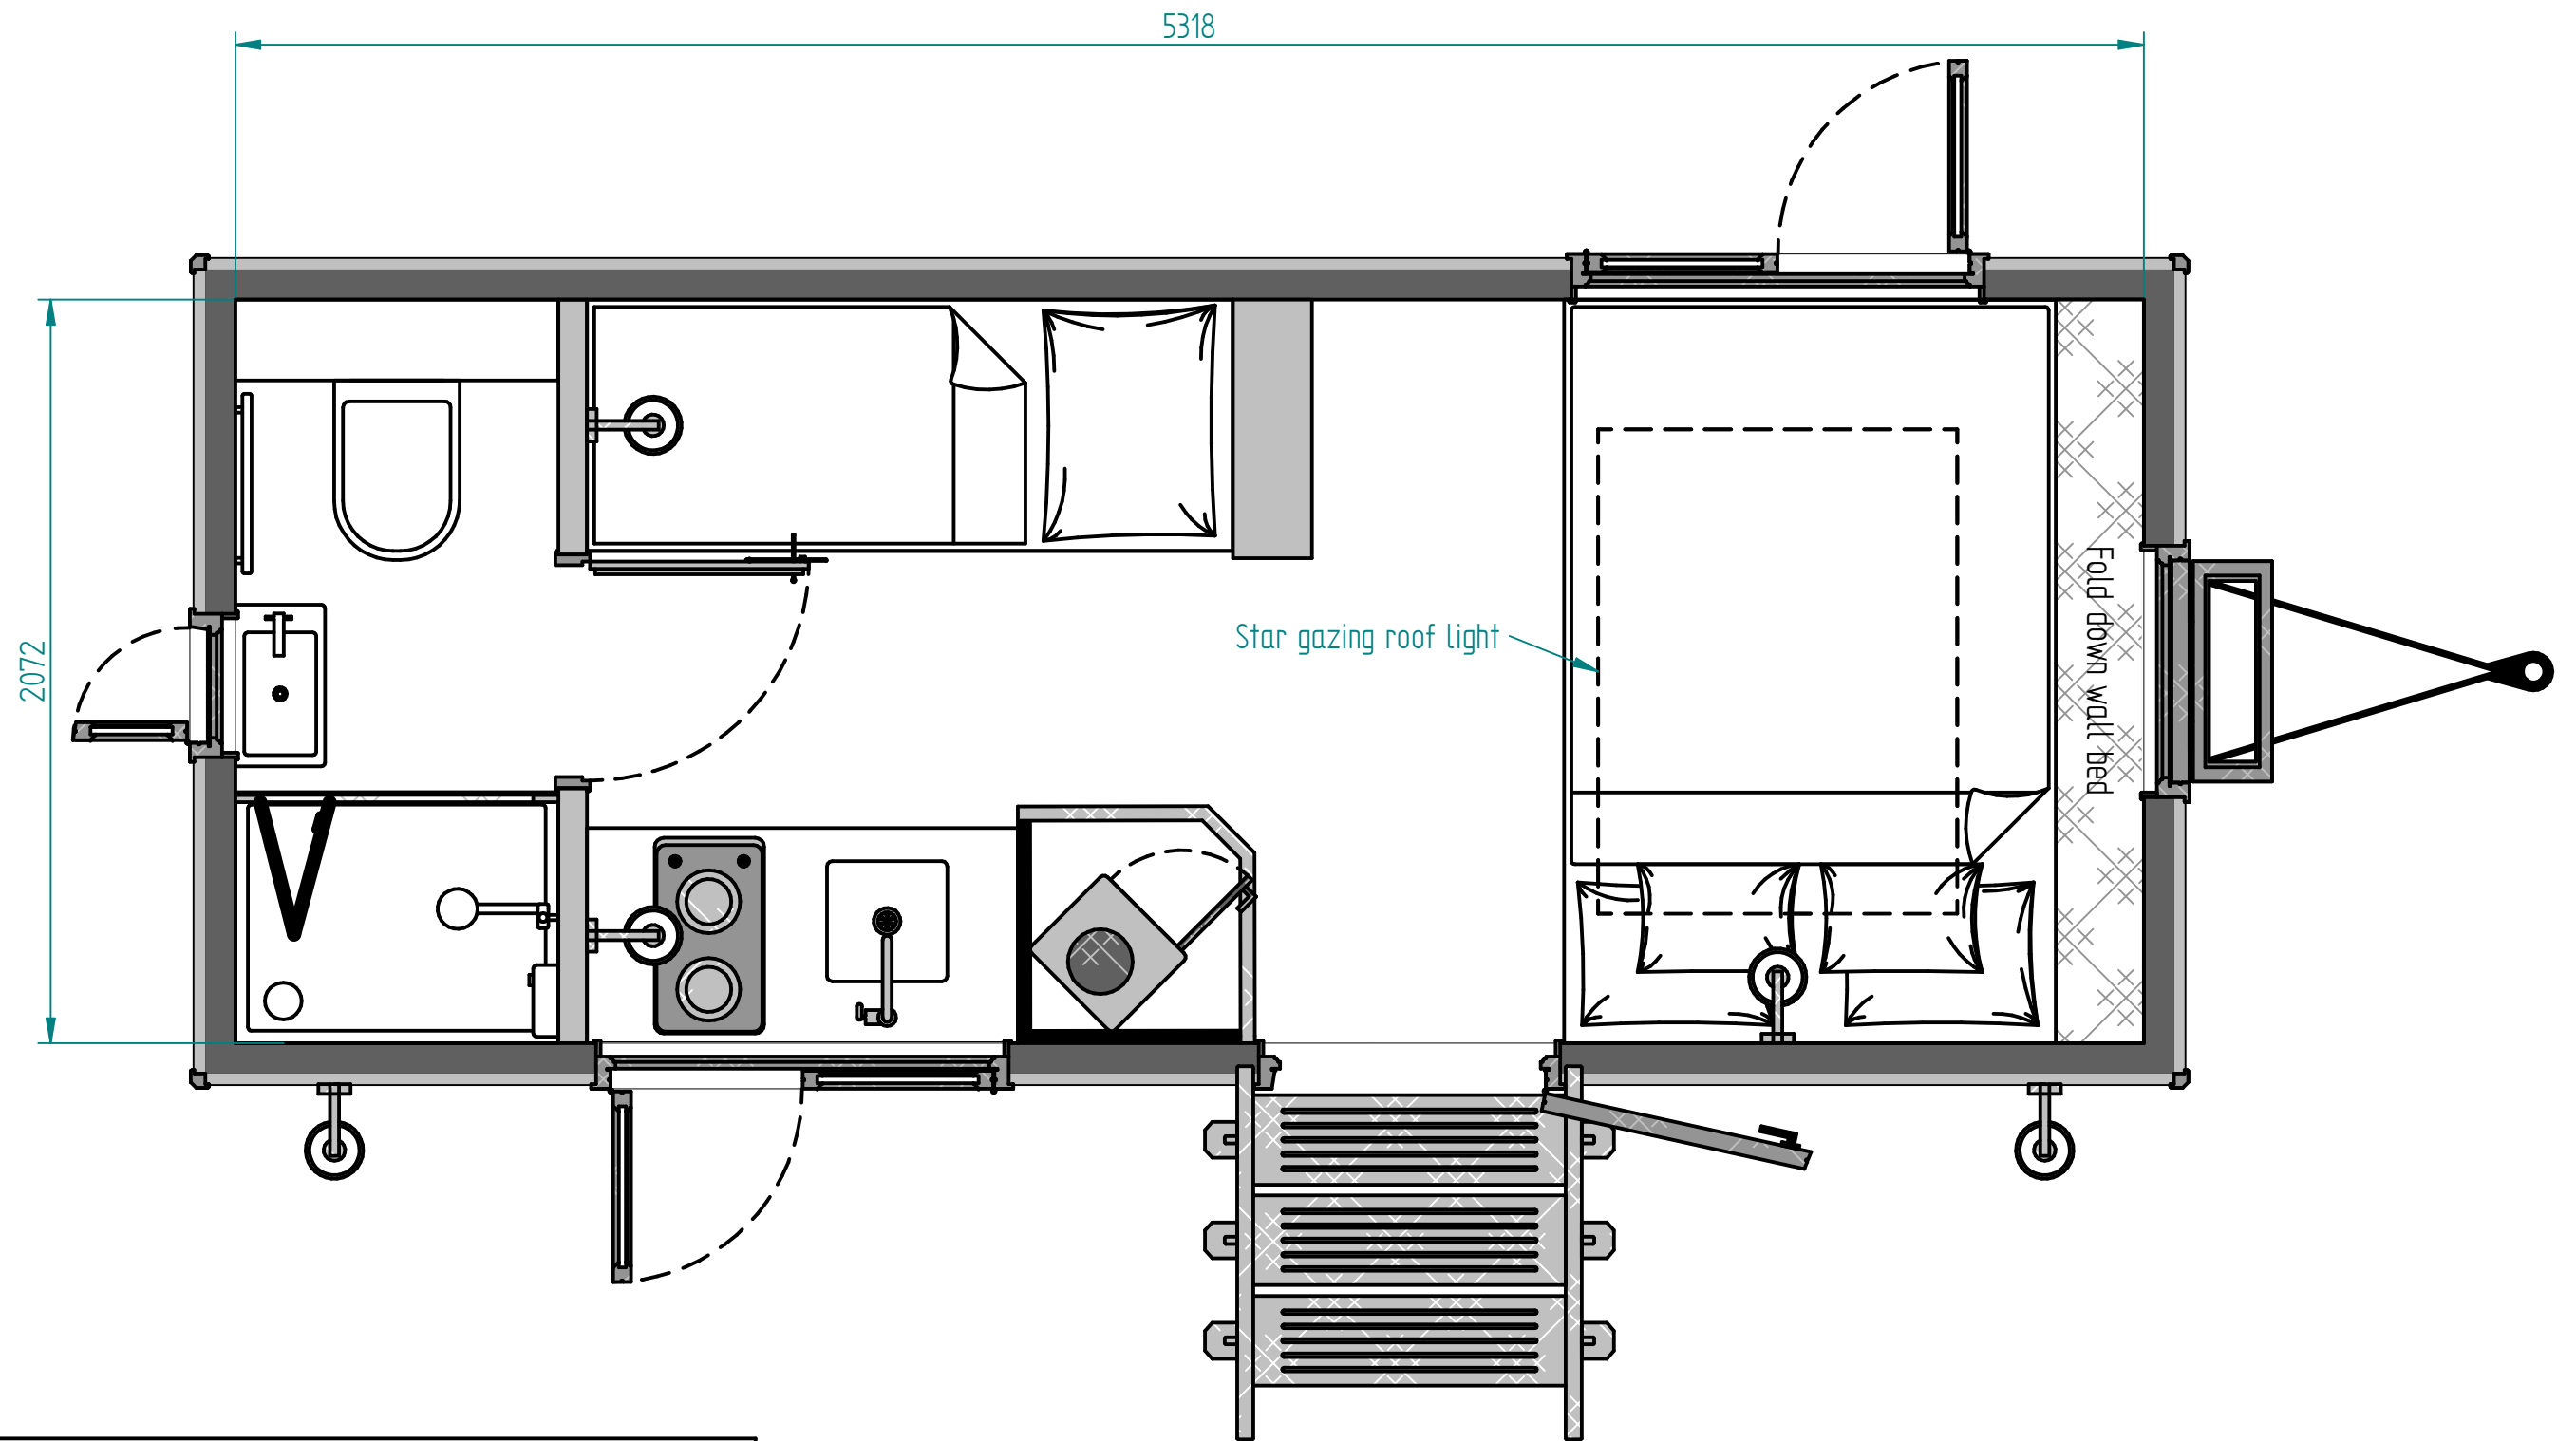

Key


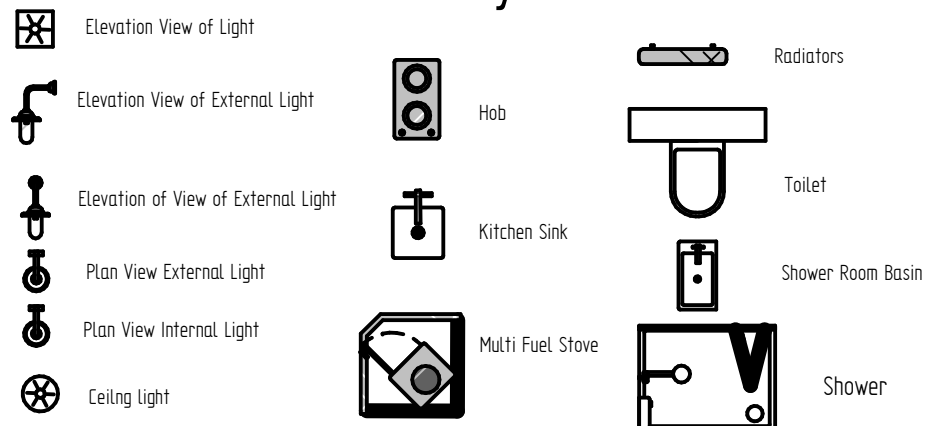


Customer	Family Turnkey
Date	17/09/2018
Author	Will
DWG NO	001


UNLESS OTHERWISE SPECIFIED
DIMENSIONS ARE IN MILLIMETERS
ANGLES $\pm X.X^\circ$
2 PL $\pm X.XX$ 3 PL $\pm X.XXX$



SIZE A3	Hut type Heritage Turnkey	REV
SCALE: 1:20	WEIGHT:	SHEET: 2.B

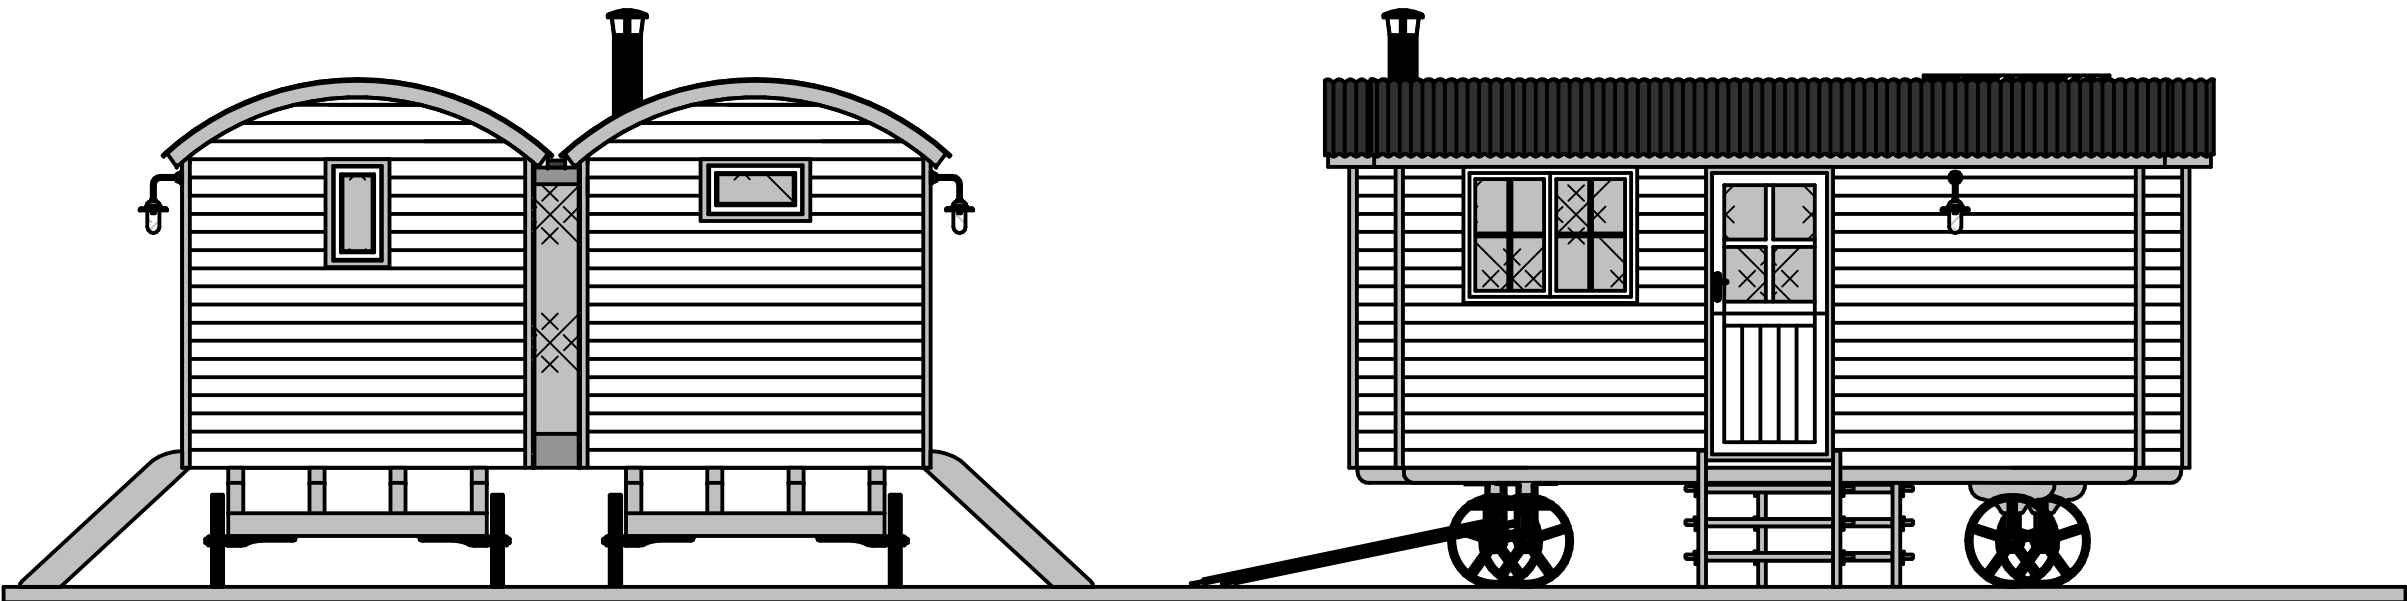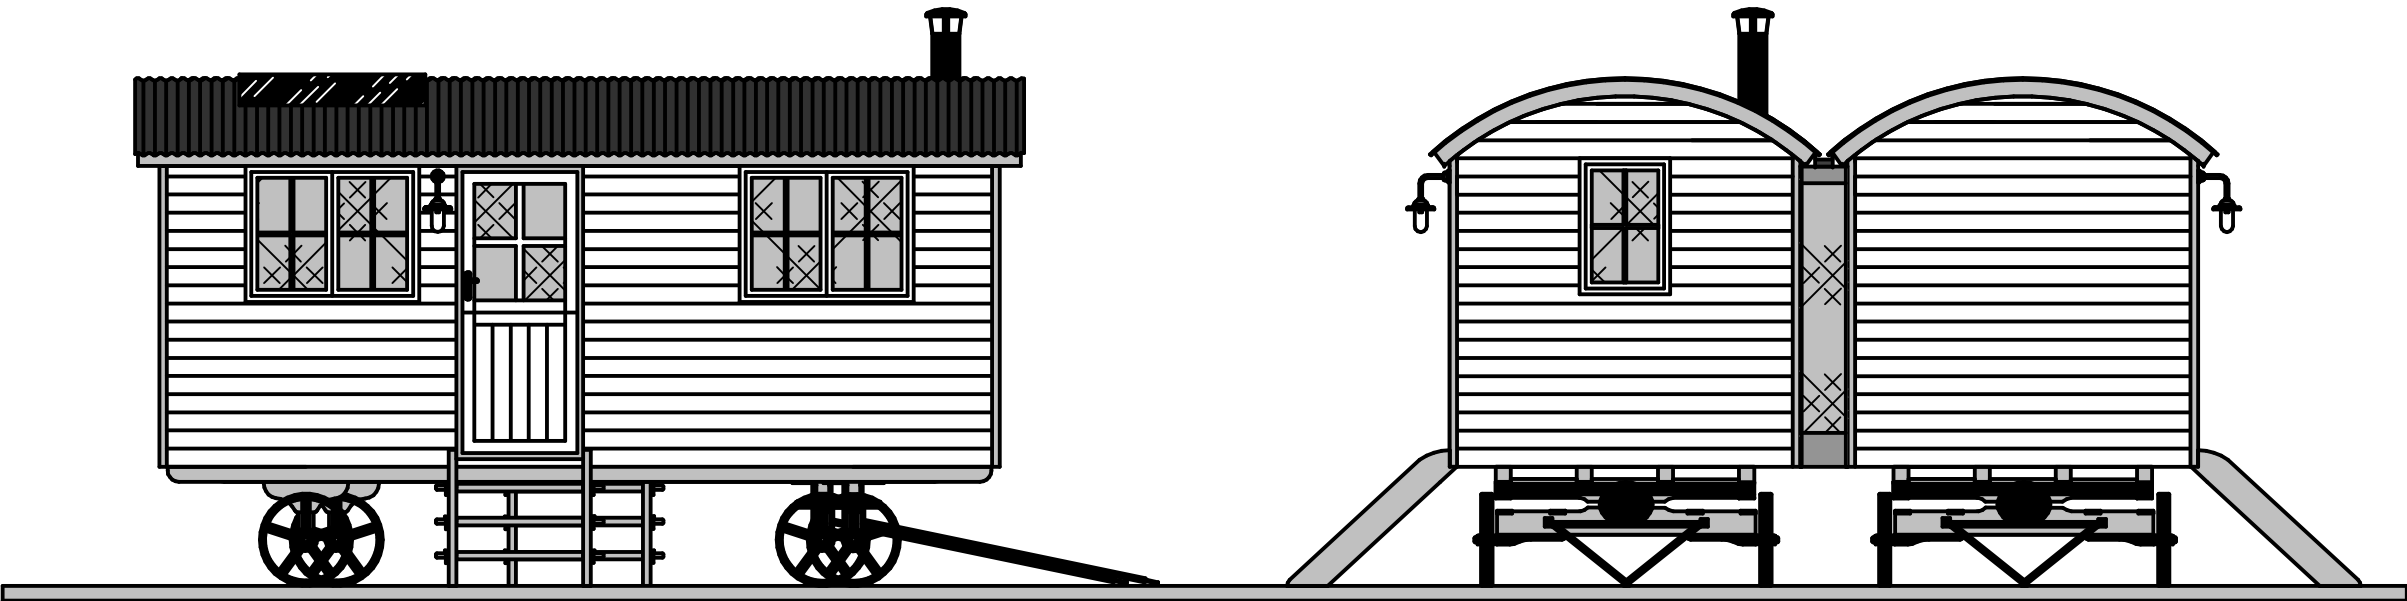

DWG NO	001	SIZE A3	Hut type Quercus Turnkey	Author Russ
Customer	Family Brace	DATE :	15/08/2019	
UNLESS OTHERWISE SPECIFIED DIMENSIONS ARE IN MILLIMETERS ANGLES *XX° 2 PL *XXX 3 PL *XXXX		SCALE :	1 : 50	SHEET : 1

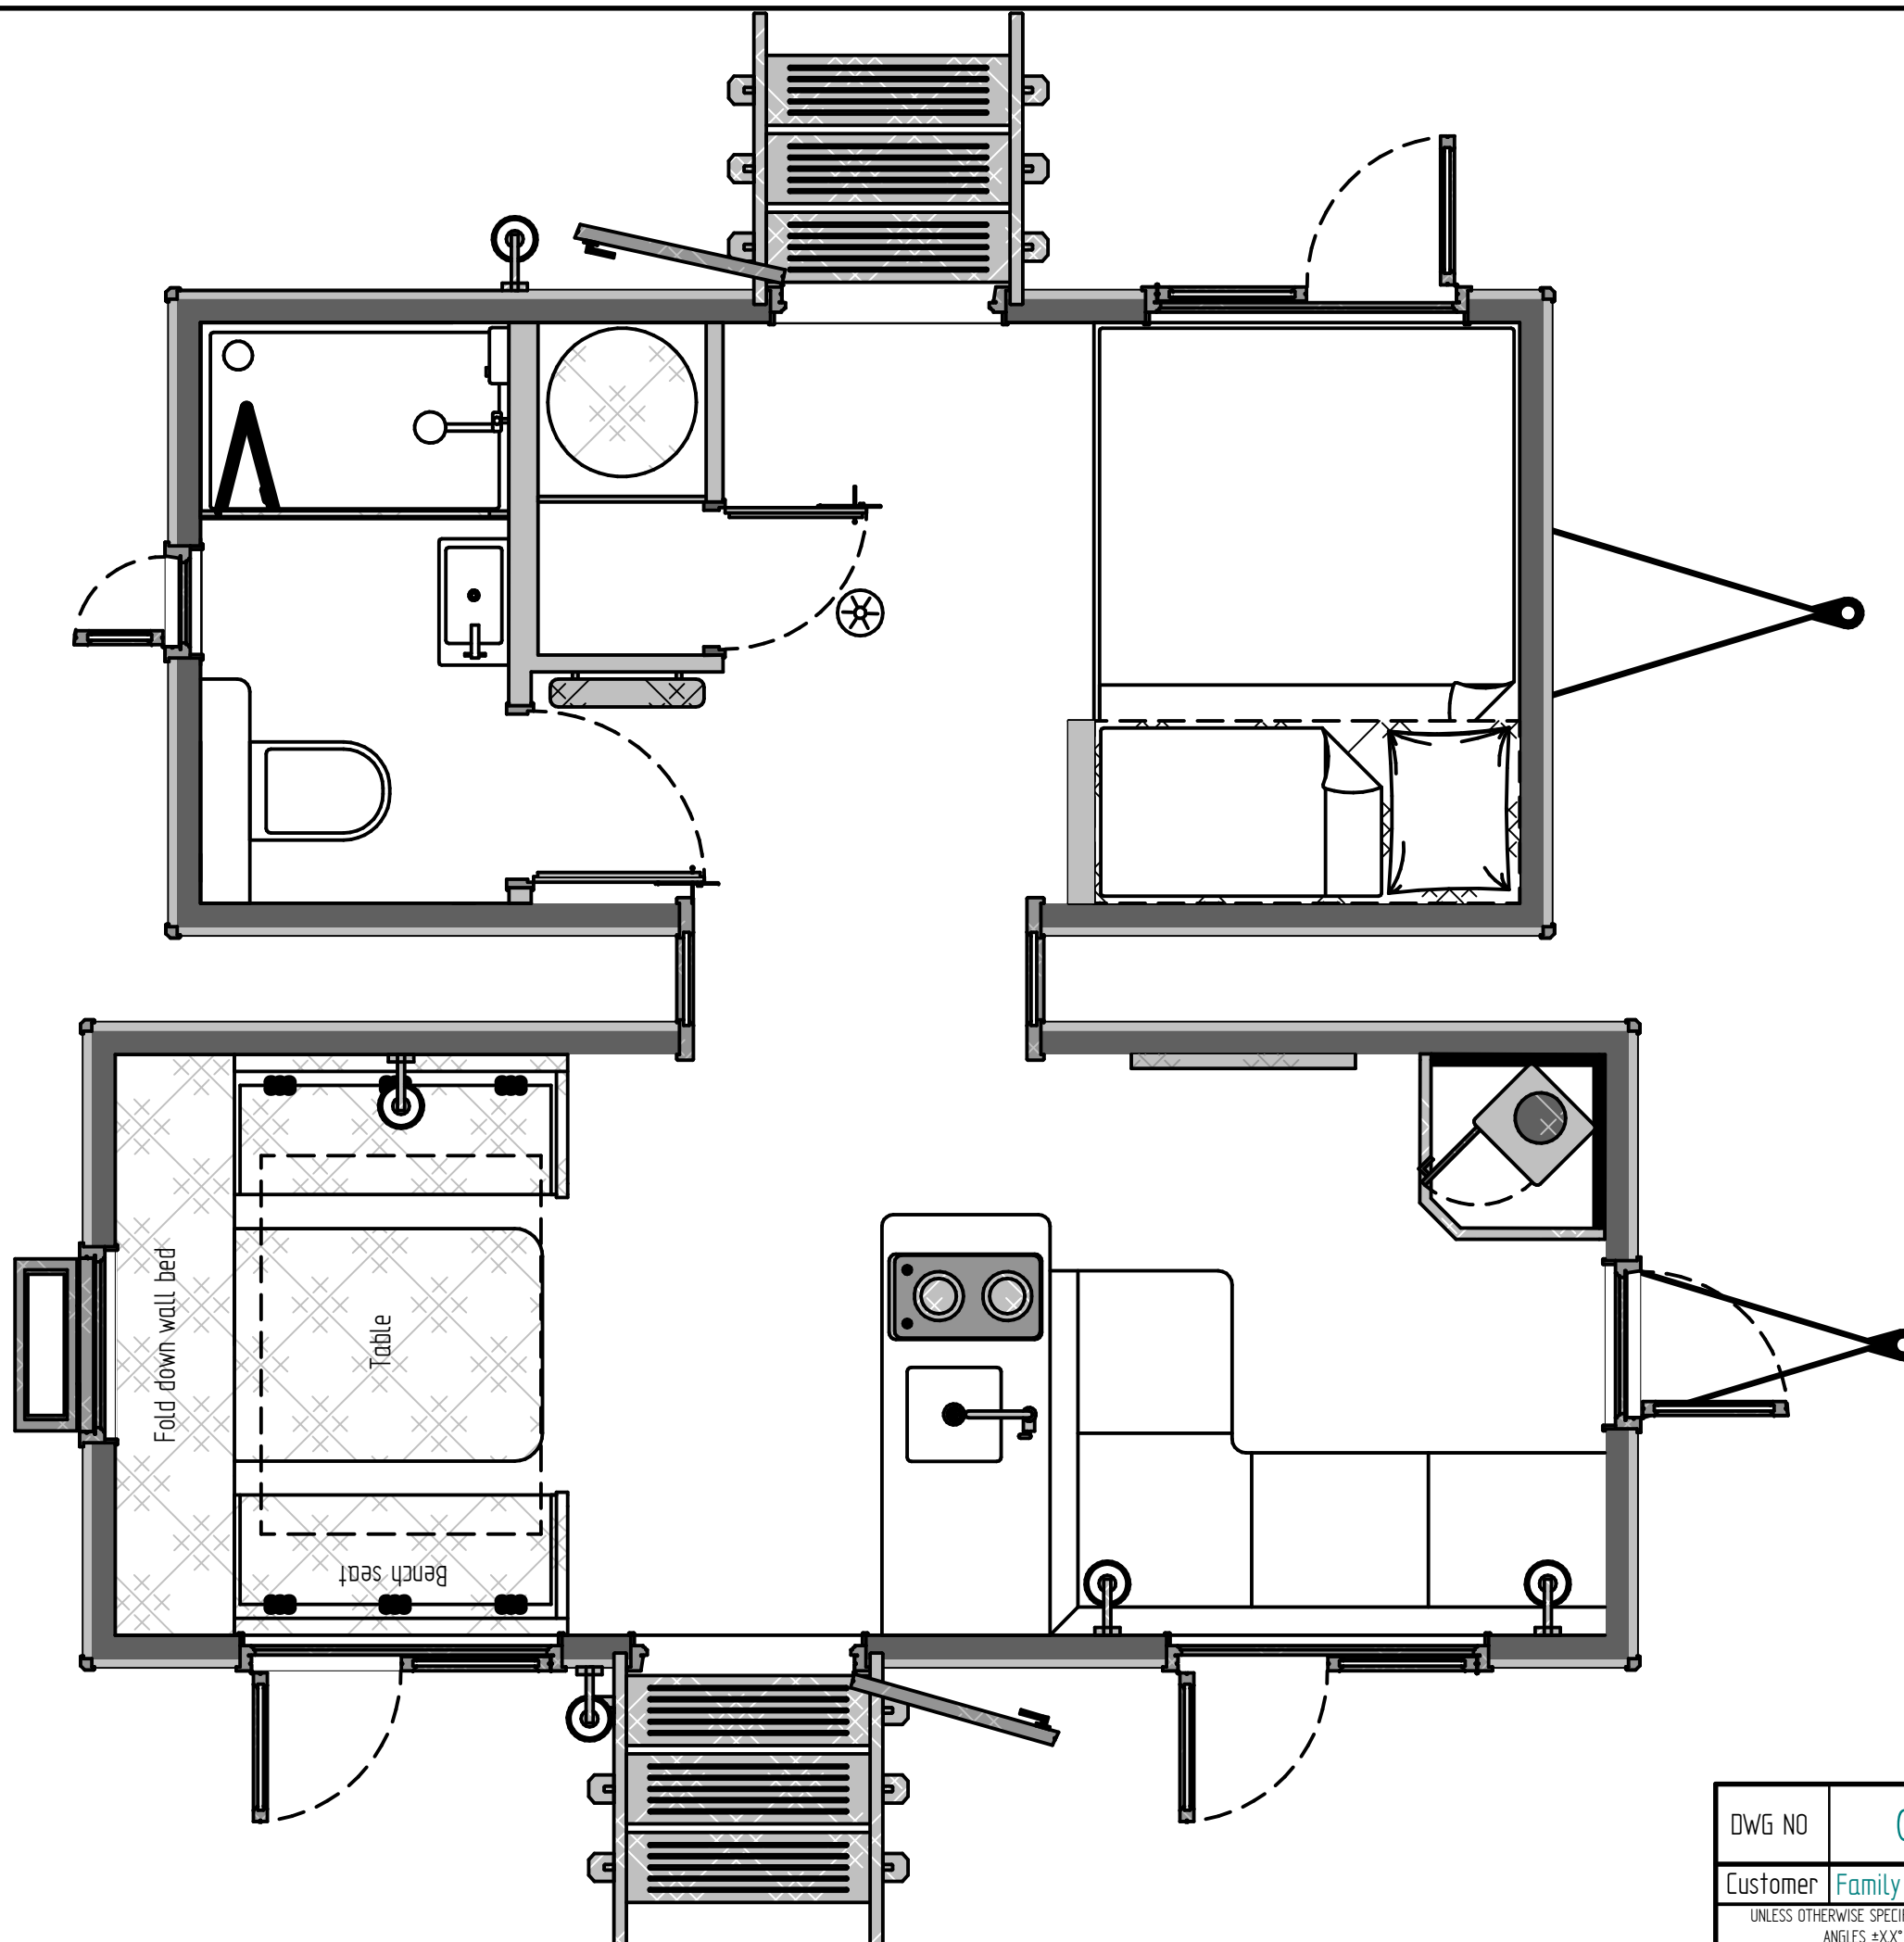

DWG NO	001	SIZE A3	Hut type Quercus Turnkey	Author Russ
Customer	Family Brace	DATE :	15/08/2019	
UNLESS OTHERWISE SPECIFIED DIMENSIONS ARE IN MILLIMETERS ANGLES *XX° 2 PL *XXX 3 PL *XXXX		SCALE :	1 : 25	SHEET : 2