


Bebauungsplan "Gaismarkt Tobel" - Grünordnerischer Fachbeitrag (GOF)

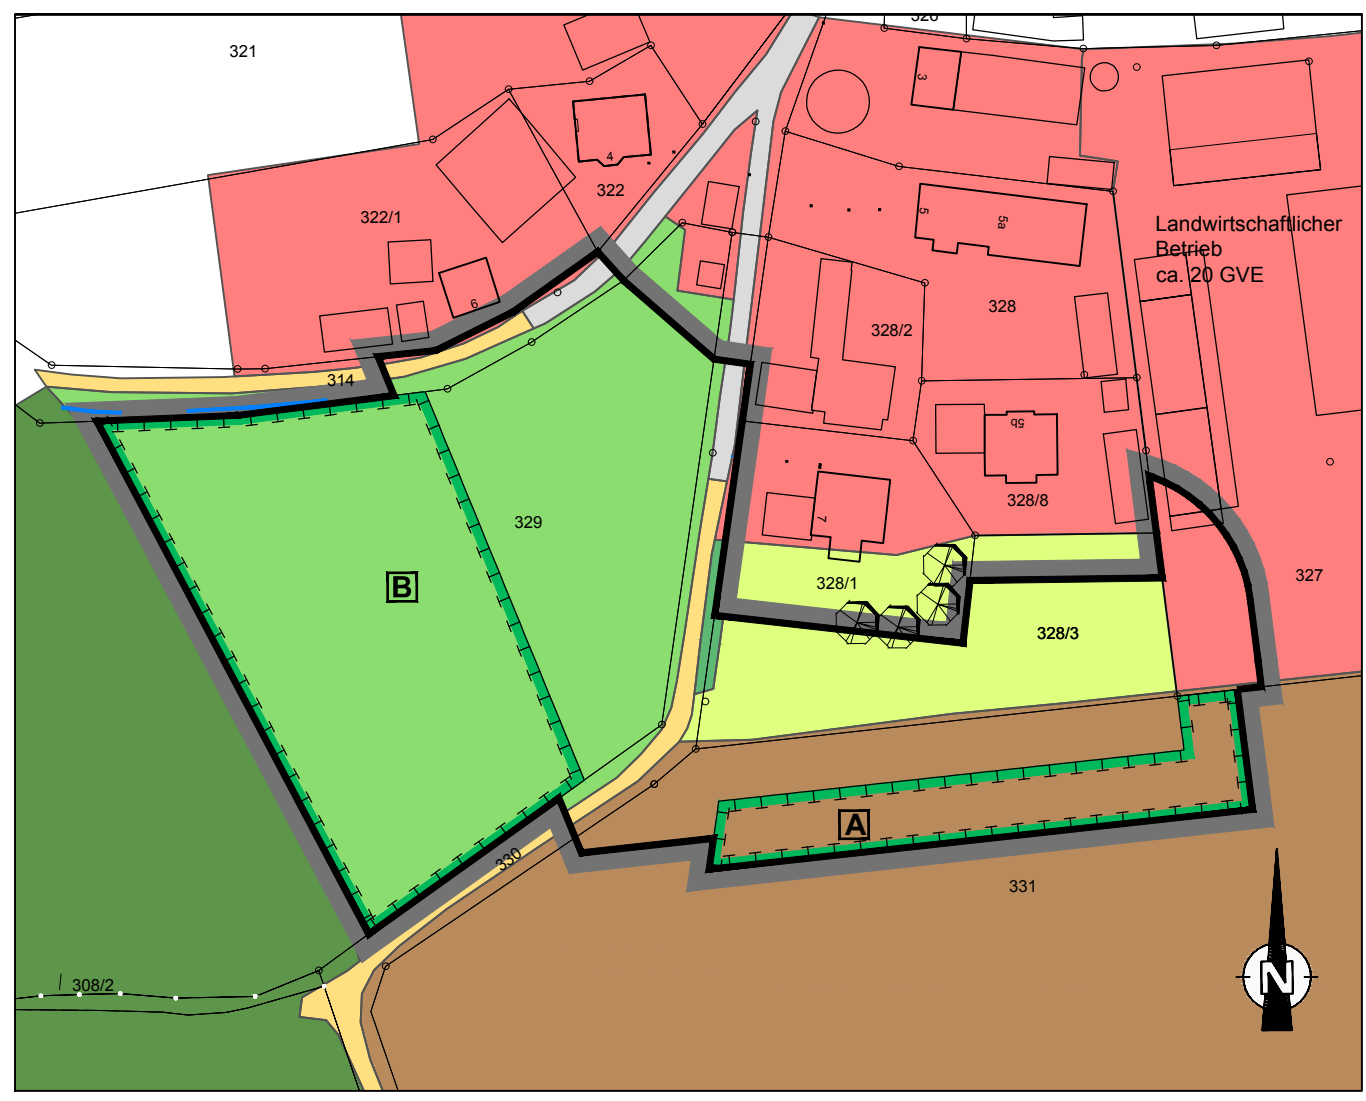


B Ausgleichsfläche B auf öffentlicher Grünfläche

Entwicklungsziel: artenreicher, gestufter Waldsaum mit vorgelagerter Blühwiese

Entwicklungsmaßnahmen:

- gestufter Waldsaum mit Strauchmantel und Krautsaum, Tiefe ca. 16 m (3 m Krautsaum, 8 m Strauchmantel (mehrreihig) mit vereinzelt Bäumen 2. Ordnung, 5 m Übergangsbereich mit Bäumen 1. und 2. Ordnung)
Straucharten: Weißdorn, Schlehe, Wildrosen, Hasel, Hartriegel, Holunder u. a.
Gehölzarten 2. Ordnung: Vogelbeere, Vogelkirsche, Feldahorn, Wildobst, Zitterpappel u. a.
Gehölzarten 2. Ordnung: Stieleiche, Traubeneiche, Birke, Hainbuche u. a.
- gebuchtete Grenzlinie zwischen Strauchmantel und Krautsaum
- vorgelagerte Blühwiese
 - mageres Rohbodensubstrat als Grundlage
 - Einarbeiten einer dünnen Oberbodenschicht (ca. 5 cm)
 - Ansaat mit autochthonem Blumenwiesensaatgut (4g/m²)
 - 2-malige Mahd/Jahr mit Mähgutabfuhr (Balkenmäher); eventuell zusätzliche Schröpfschnitte in den ersten beiden Jahren zur Reduzierung der sich entwickelnden Konkurrenzkräuter
 - Düngung sowie Einsatz von chemischen Pflanzenschutzmitteln nicht zulässig

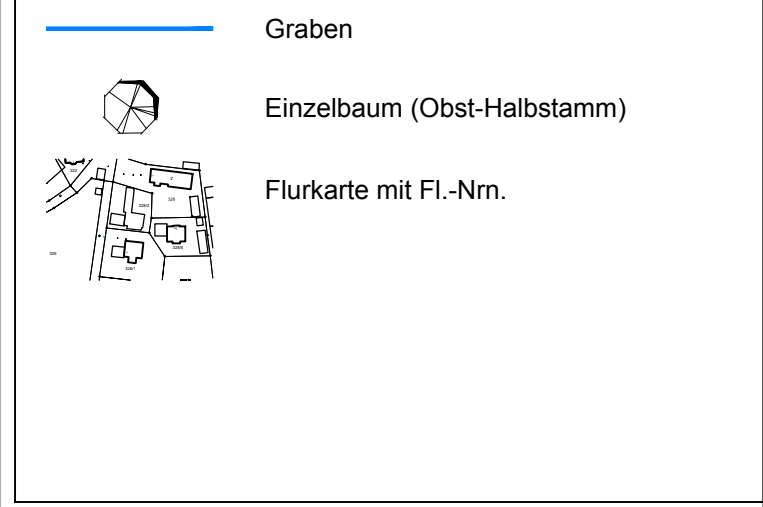

ÜBERSICHTSLAGEPLAN M 1:2.000



MASSNAHMEN

Anpflanzen von standortheimischen, hochstämmigen Laubbäumen auf den privaten Grundstücksflächen. Es sind folgende Arten zu verwenden:

- | | |
|------------------------|---------------------|
| Winterlinde | Tilia cordata |
| Berg-Ahorn | Acer pseudoplatanus |
| Spitz-Ahorn | Acer platanoides |
| Stiel-Eiche | Quercus robur |
| Birke | Betula pendula |
| Walnuß | Juglans regia |
| Eberesche (Vogelbeere) | Sorbus aucuparia |
| Hainbuche | Carbinus Betulus |

Obstbäume als Hochstamm (bewährte Lokalsorten)

A Ausgleichsfläche A auf privater Grünfläche

Entwicklungsziel: Streuobstwiese

Entwicklungsmaßnahmen:

- Pflanzung hochstämmiger Obstbäume altbewährter Lokalsorten in Abständen von 8 m bis 12 m
- Sicherung des Bestands durch regelmäßiges Nachpflanzen in der ersten Pflanzperiode nach Ausfall
- Entwicklung extensiver Wiesenflächen mit 2-maliger Mahd/Jahr und vollständiger Mähgutabfuhr
- organische Düngung mit Festmist in geringem Umfang zulässig
- sonstige mineralische und organische (z. B. Gülle, Kompost) sowie der Einsatz von chemischen Pflanzenschutzmitteln nicht zulässig

LEGENDE BESTAND

- Geltungsbereich Bebauungsplan
- bebautes Siedlungsgebiet (MD)
- Straßenverkehrsflächen, asphaltiert
- Wirtschaftsweg, geschottert
- Ackerfläche
- Grünfläche, extensiv genutzt (Fettwiese)
- Grünfläche, intensiv genutzt (Rasen)
- Fichtenforst
- Hecke

INDEX	ÄNDERUNG ALTERATION	BEARBEITER PRINCIPAL	GEZEICHNET DRAWN BY	GEPRÜFT CHECKED BY	DATUM DATE
-------	------------------------	-------------------------	------------------------	-----------------------	---------------

AUFTRAGGEBER:
ORDERED BY:

Gemeinde Aletshausen

PROJEKTTITEL:
PROJECT TITLE:

Bebauungsplan
"Gaismarkt Tobel"
Gemarkung Winzer, Gemeinde Aletshausen

PLANBEZEICHNUNG:
DRAWING TITLE:

Grünordnerischer Fachbeitrag
Bestand und Planung

PROJEKT-NR.:
PROJECT NO.: 650-450-KCK

MASSSTAB:
SCALE: 1 : 1250

KLING CONSULT

PLANUNGS- UND INGENIEUR-
GESELLSCHAFT FÜR BAUWESEN MBH
BAUGRUNDINSTITUT NACH DIN 1054

Burgauer Str. 30 | 86381 Krumbach | Tel.: 0 82 82 / 9 94 - 0
Fax: 0 82 82 / 9 94 - 110 | K@klingsconsult.de | www.klingsconsult.de

BEARBEITER: PRINCIPAL: GR/SD	DATUM DATE: 17.12.2018
GEZEICHNET: DRAWN BY: GR	17.12.2018
GEPRÜFT: CHECKED BY:	17.12.2018
ZEICHNUNG NR.: DRAWING NO.: GOF	