


Maßstab 1 : 1000

Fassung vom 18.02.2014
 redaktionelle Änderung vom 07.04.2014


Teil 1 der Planzeichnung zur Ortsabrundungssatzung "Aletshausen Ost - 1. Änderung"
 Planer: Verwaltungsgemeinschaft Krumbach (Schwaben)

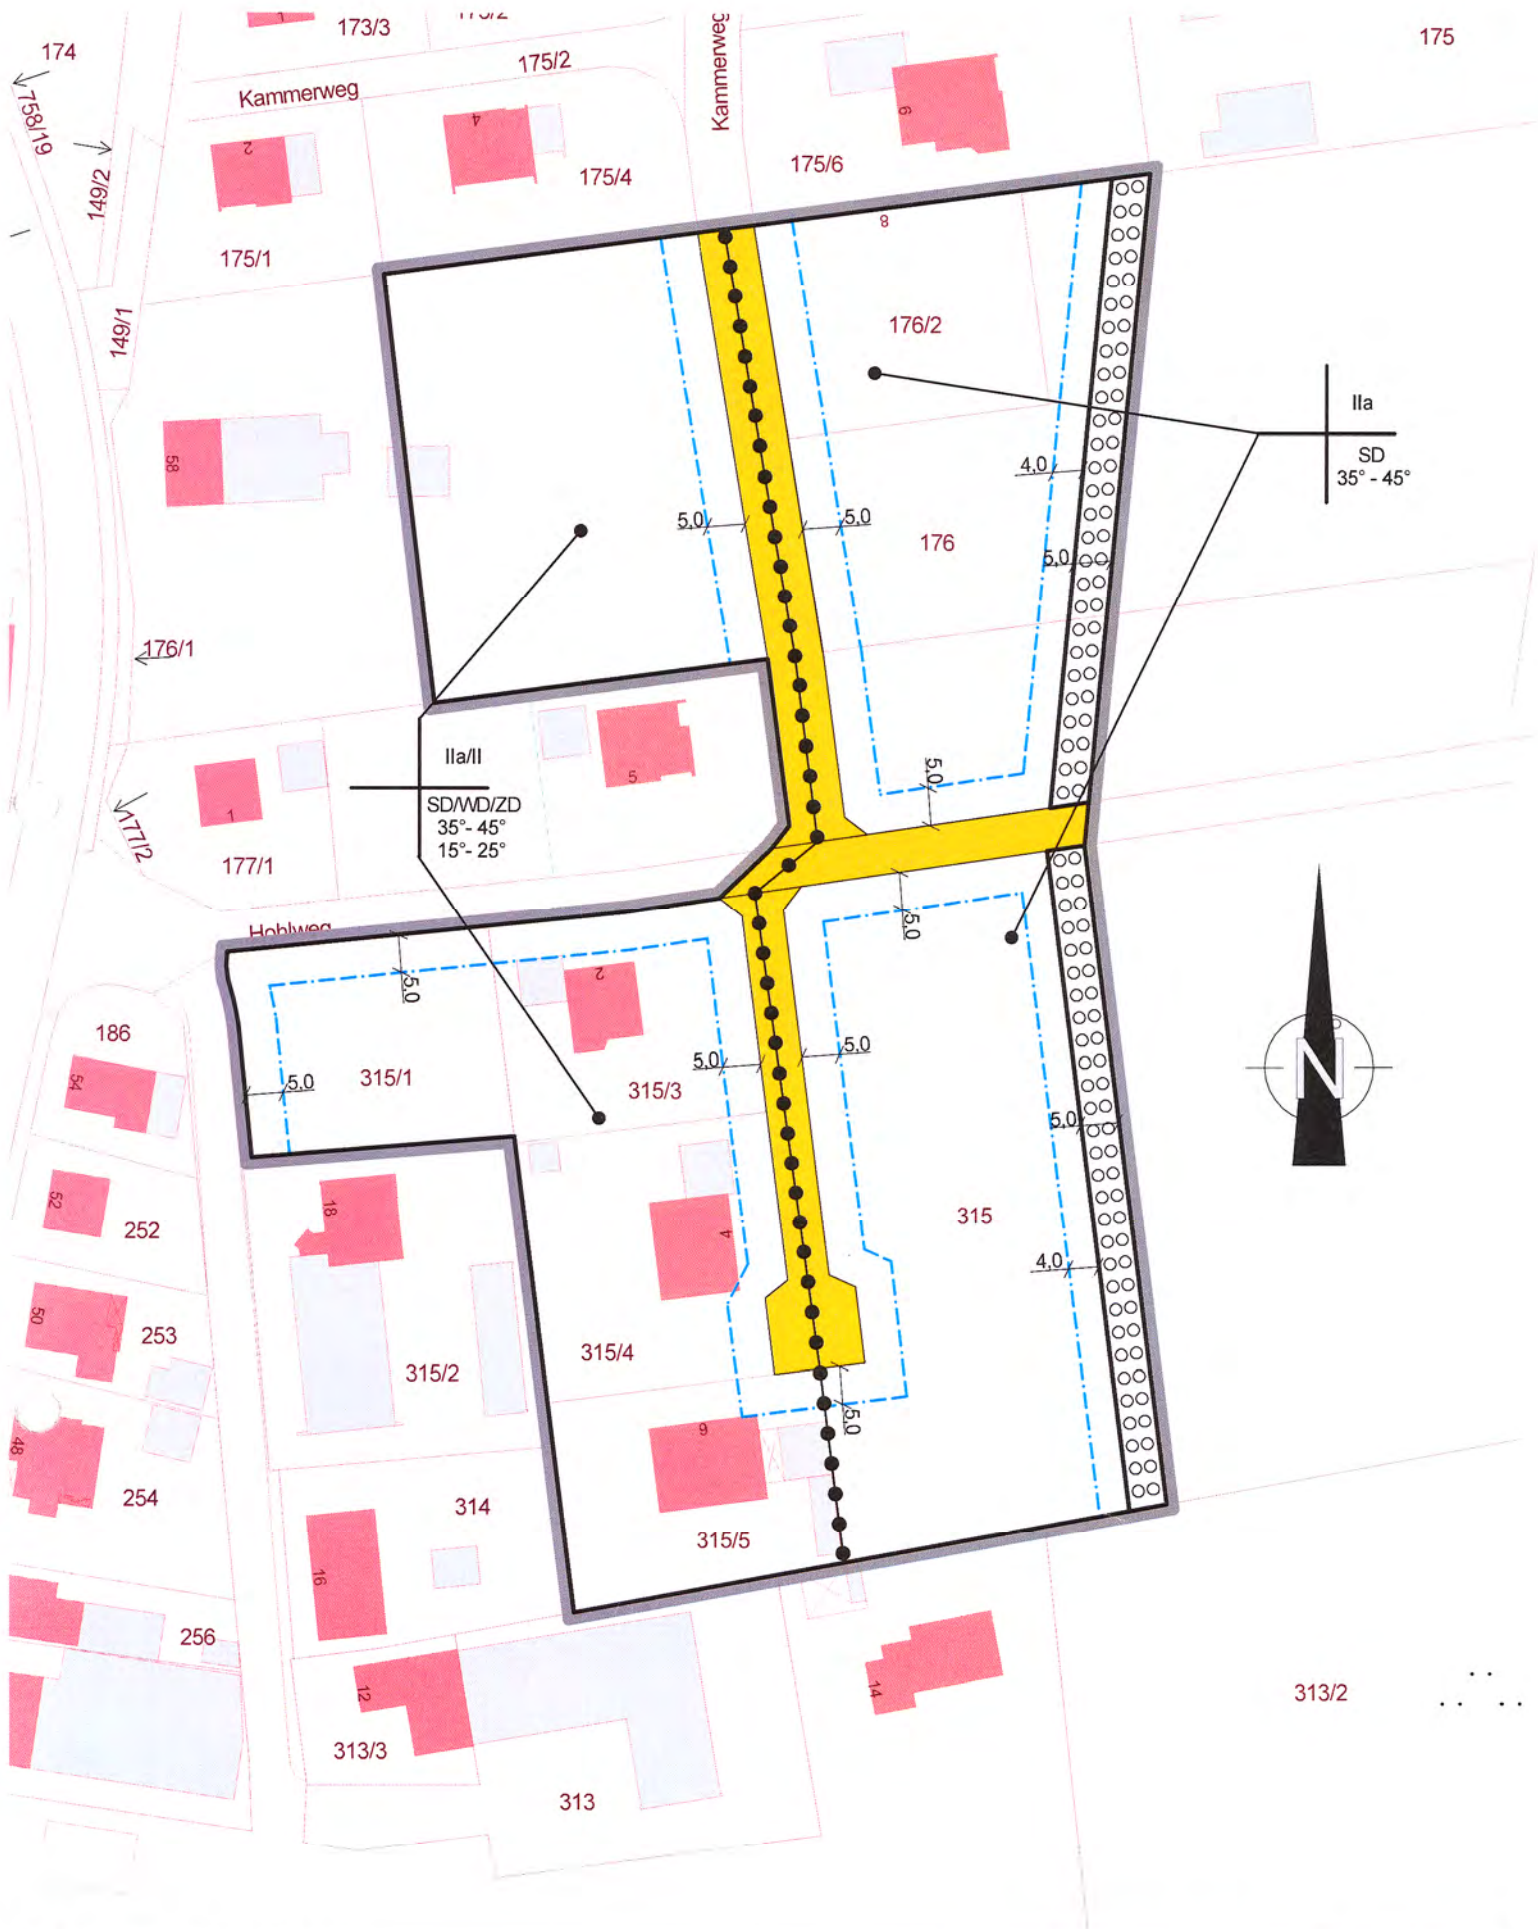

Maßstab 1 : 1000

Fassung vom 18.02.2014
 redaktionelle Änderung vom 07.04.2014

Teil 2 der Planzeichnung zur Ortsabrundungssatzung "Aletshausen Ost - 1. Änderung"
 Planer: Verwaltungsgemeinschaft Krumbach (Schwaben)

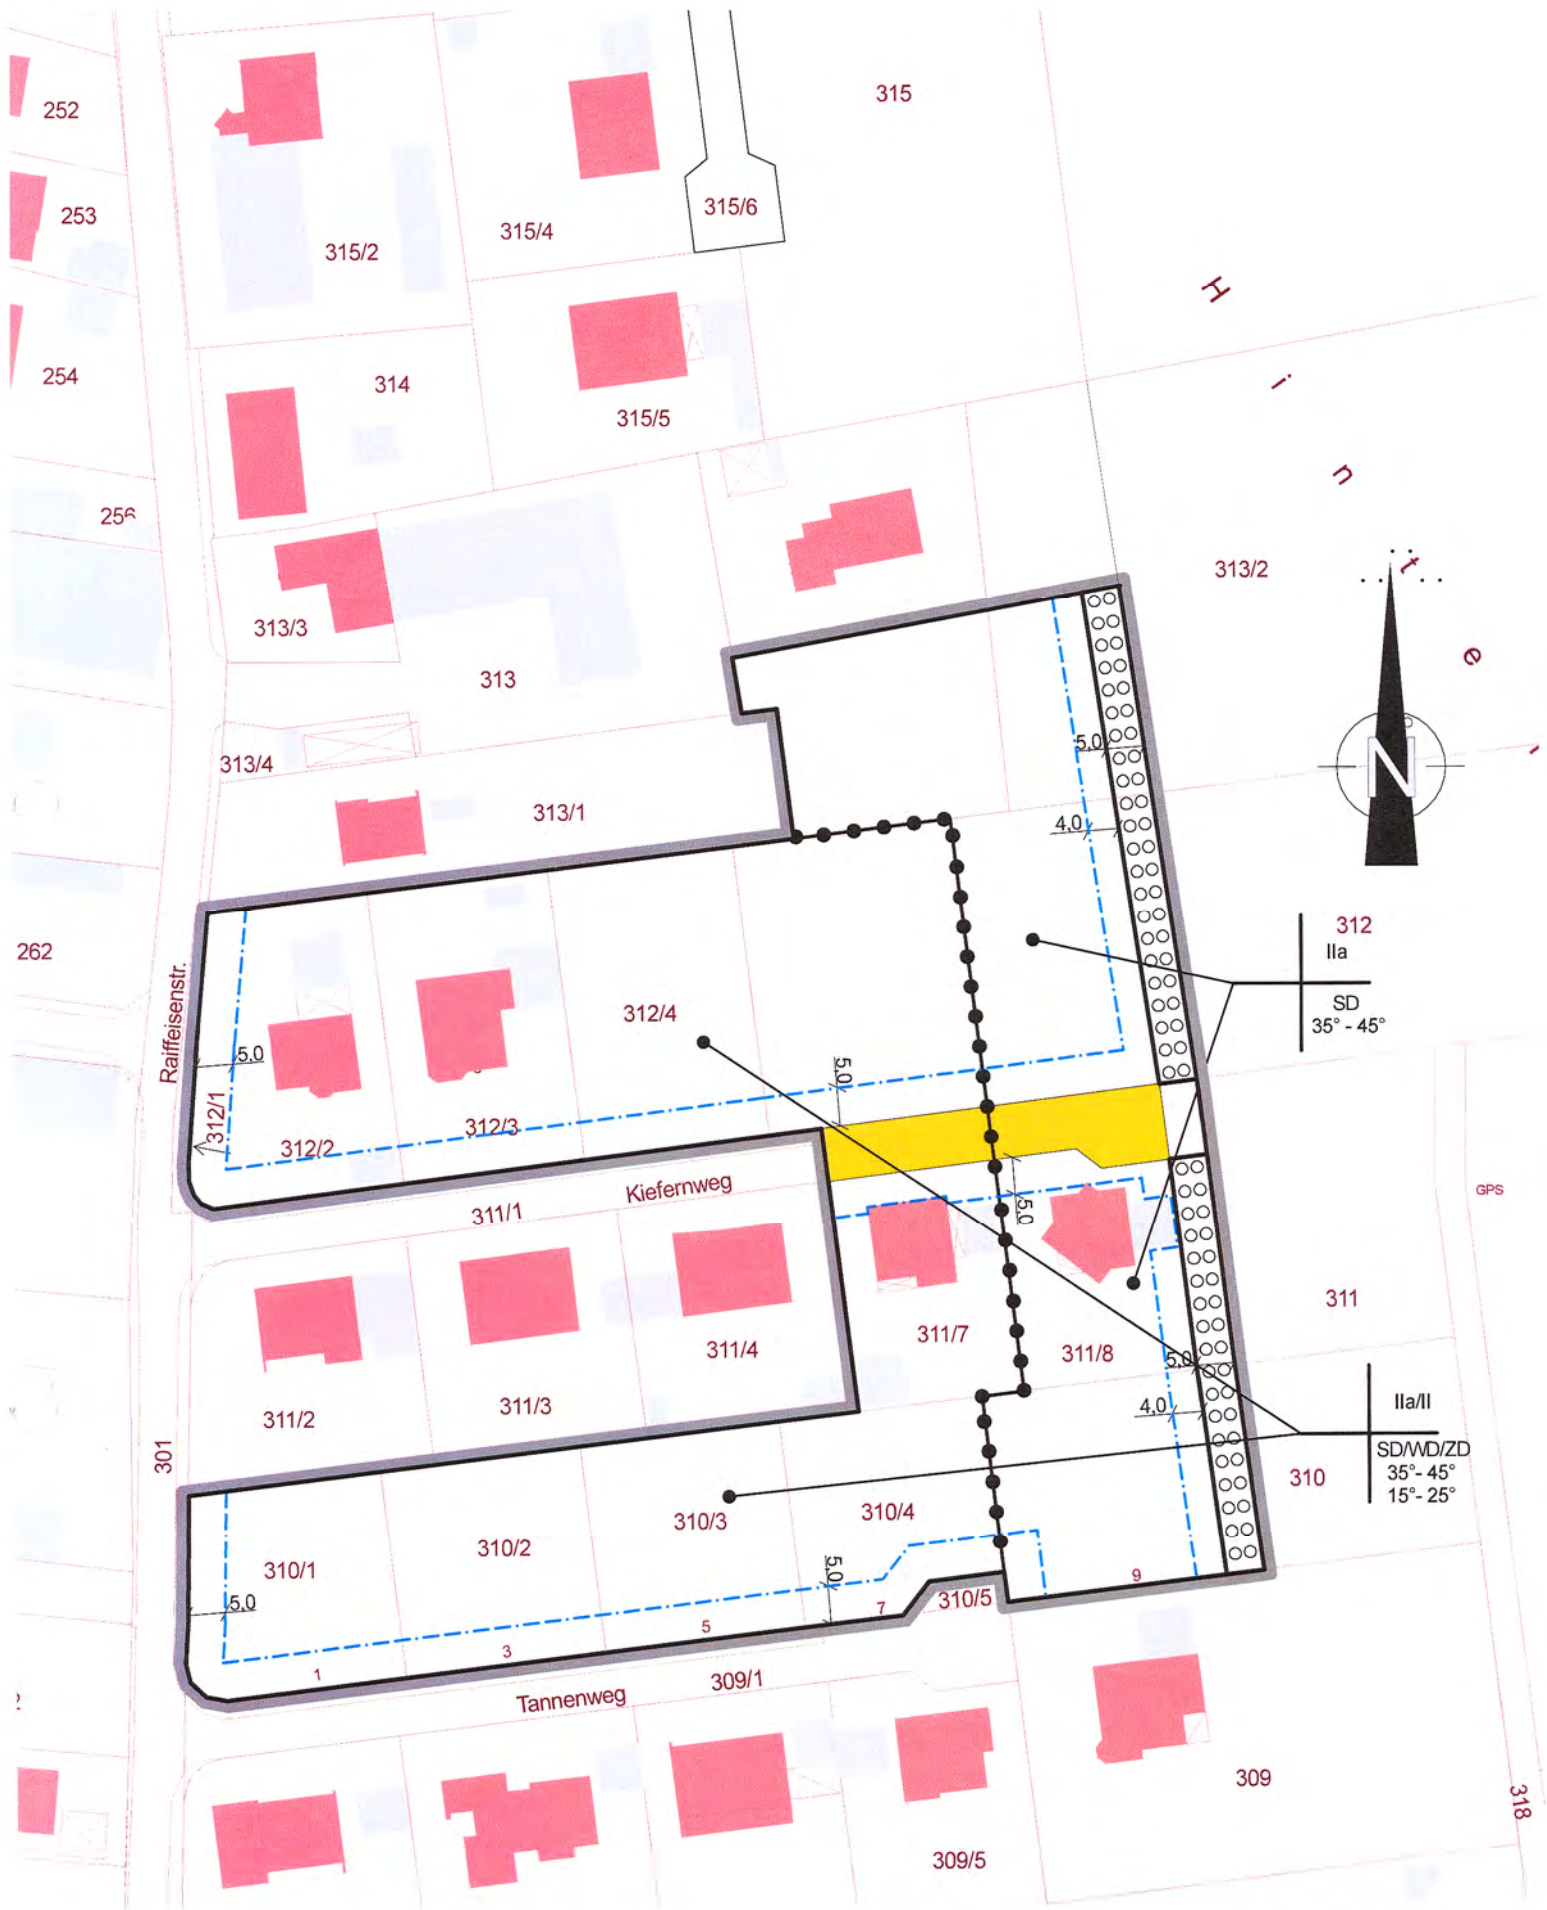

Maßstab 1 : 1000

Fassung vom 18.02.2014
redaktionelle Änderung vom 07.04.2014

Teil 3 der Planzeichnung zur Ortsabrundungssatzung "Aletshausen Ost - 1. Änderung"
Planer: Verwaltungsgemeinschaft Krumbach (Schwaben)