

NORDEN

GEMEINDE
DEISENHAUSEN


"BEI DER SCHULE"

M. 1:1000

ERSTELLT: 13.01.1997

GEÄNDERT: 03.06.1997

689

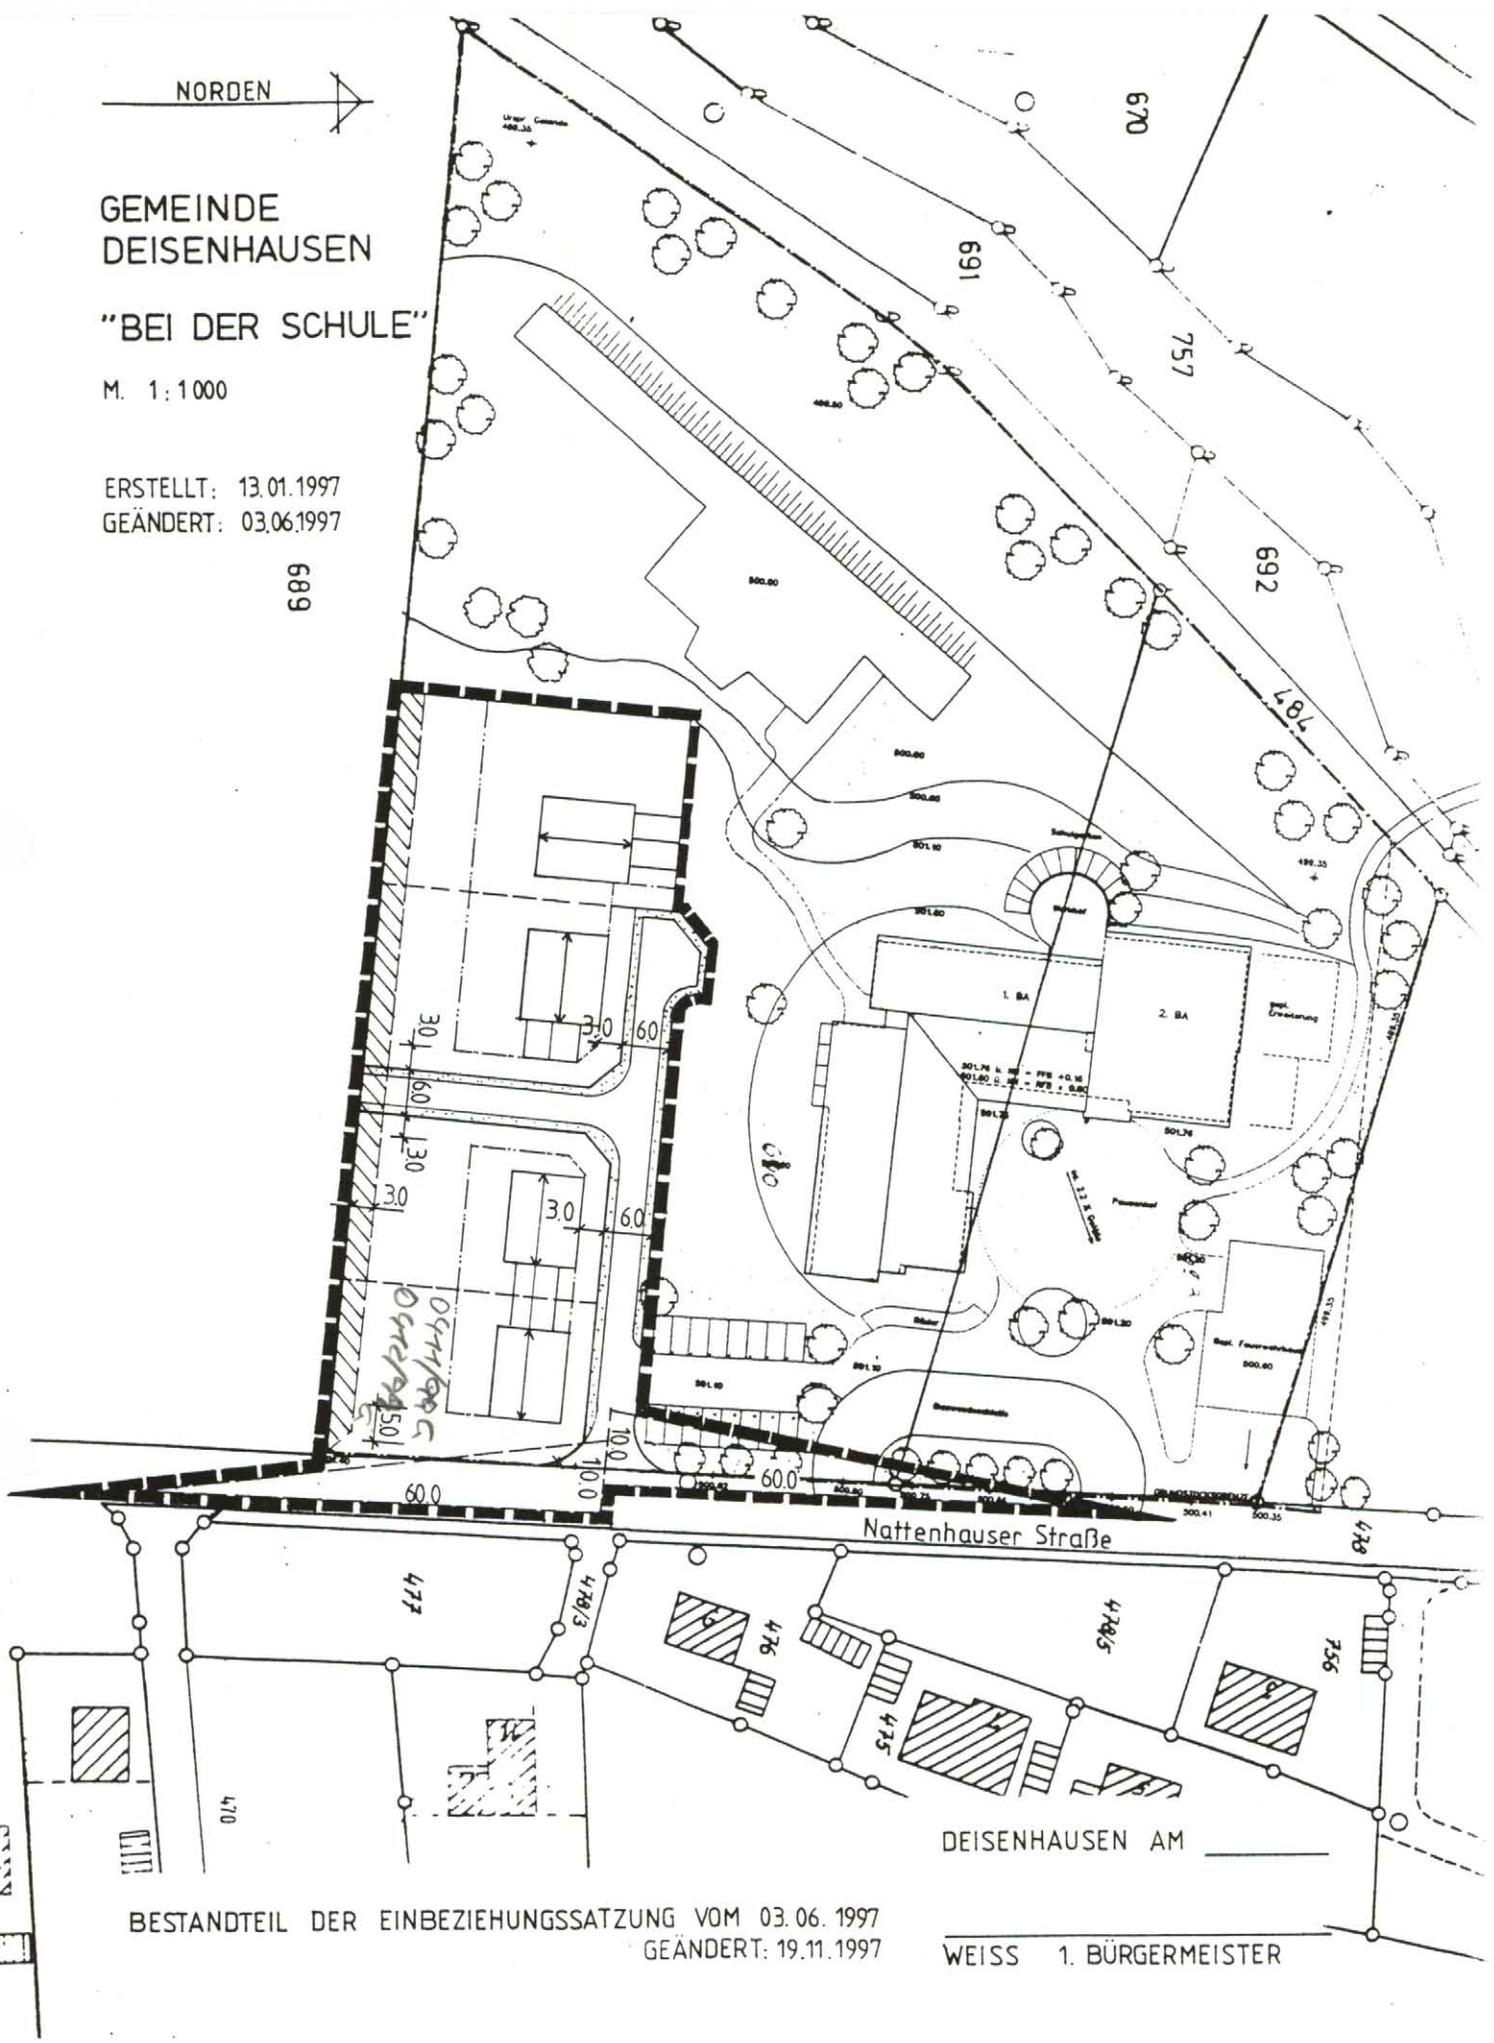

BESTANDTEIL DER EINBEZIEHUNGSSATZUNG VOM 03.06.1997
GEÄNDERT: 19.11.1997

WEISS 1. BÜRGERMEISTER