



RRB Längsschnitt A - A

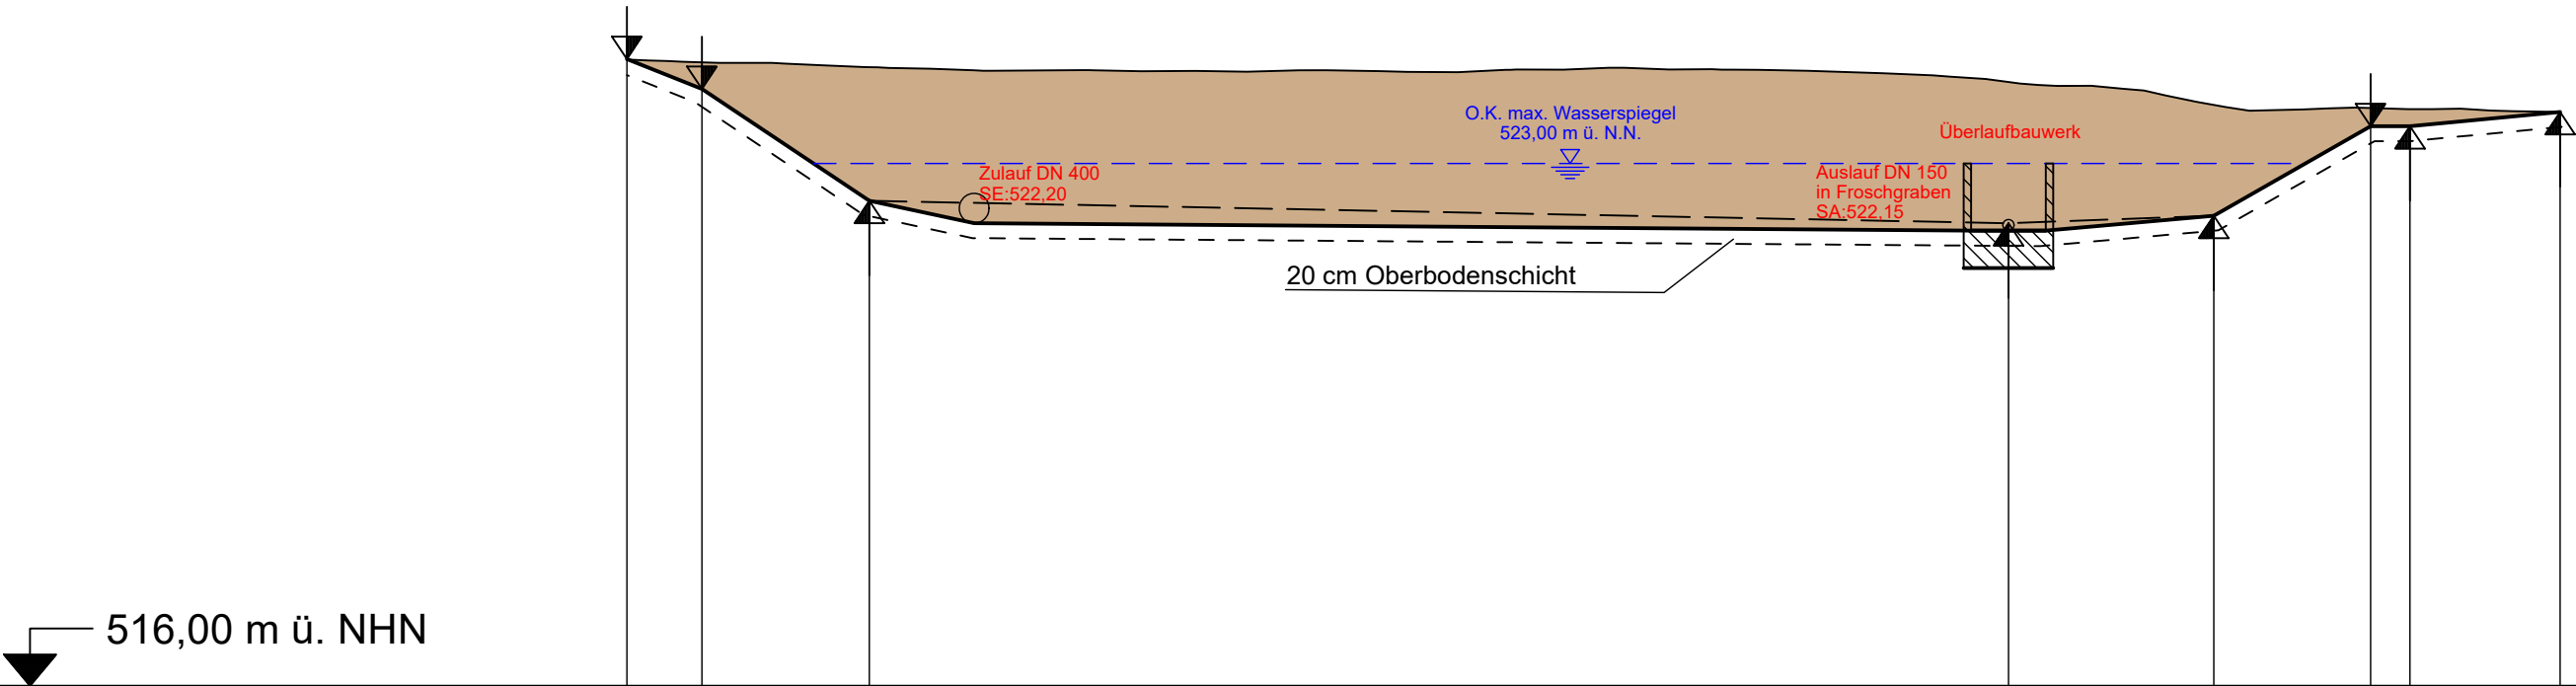

Höhe Planung	524,40	524,00	522,50		522,20	522,25	522,30	523,50	523,50	523,69
Station Gradiente	0,00	1,01	3,25		18,52	20,00	21,27	23,37	23,90	25,91
Geländehöhe			524,24		524,23	524,01		523,74		
Station Gelände			4,77		10,40	20,00		23,54		

0+000

Zeichenerklärung

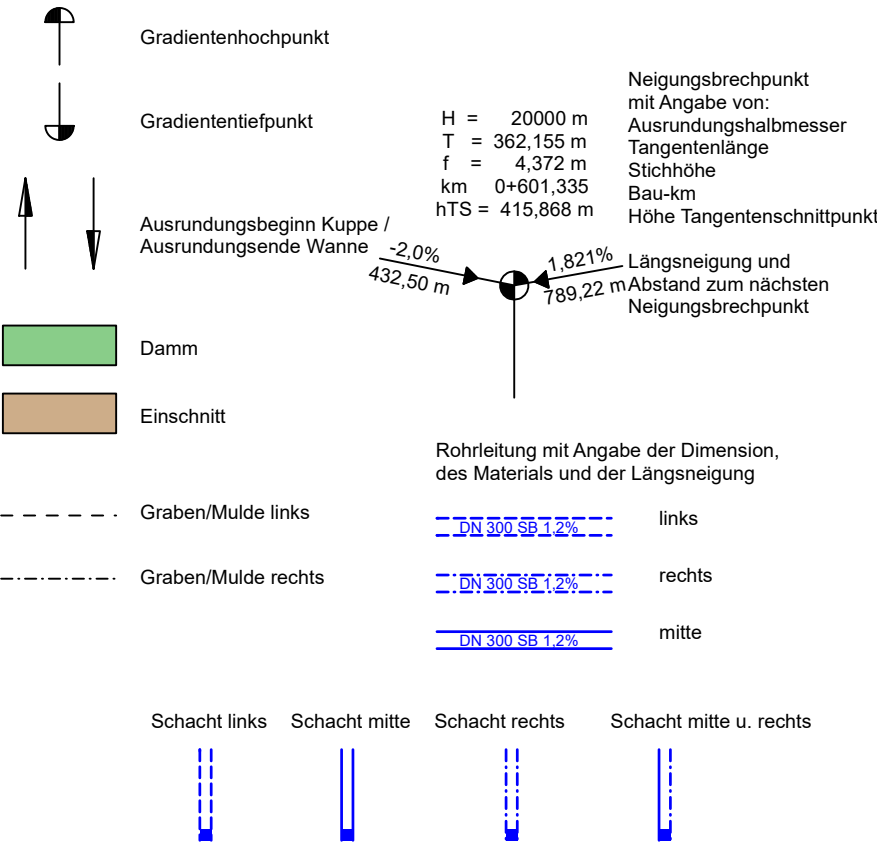

Nr.	Art der Änderung	Datum	Zeichen

 Gemeinde Breienthal Untere Dorfstraße 7 86488 Breienthal	Unterlage Nr.: 4.1 RRB Längsschnitt A - A Maßstab:1:100	
	Ausführungsplanung	
Verfahren: Baugebiet "Kirchenweg Süd" Gemeinde: Gemeinde Breienthal, Landkreis Günzburg Maßnahme: Erschließung Baugebiet "Kirchenweg Süd"		
aufgestellt: Ingenieurbüro Marcus Kammer Florian-Wengenmayr-Str. 6 86609 Donauwörth	geprüft: Gemeinde Breienthal	
Donauwörth, 02.12.2024 (Unterschrift)	Breienthal, (Unterschrift)	
(Unterschrift)	Fachtechnisch geprüft: (Unterschrift)	