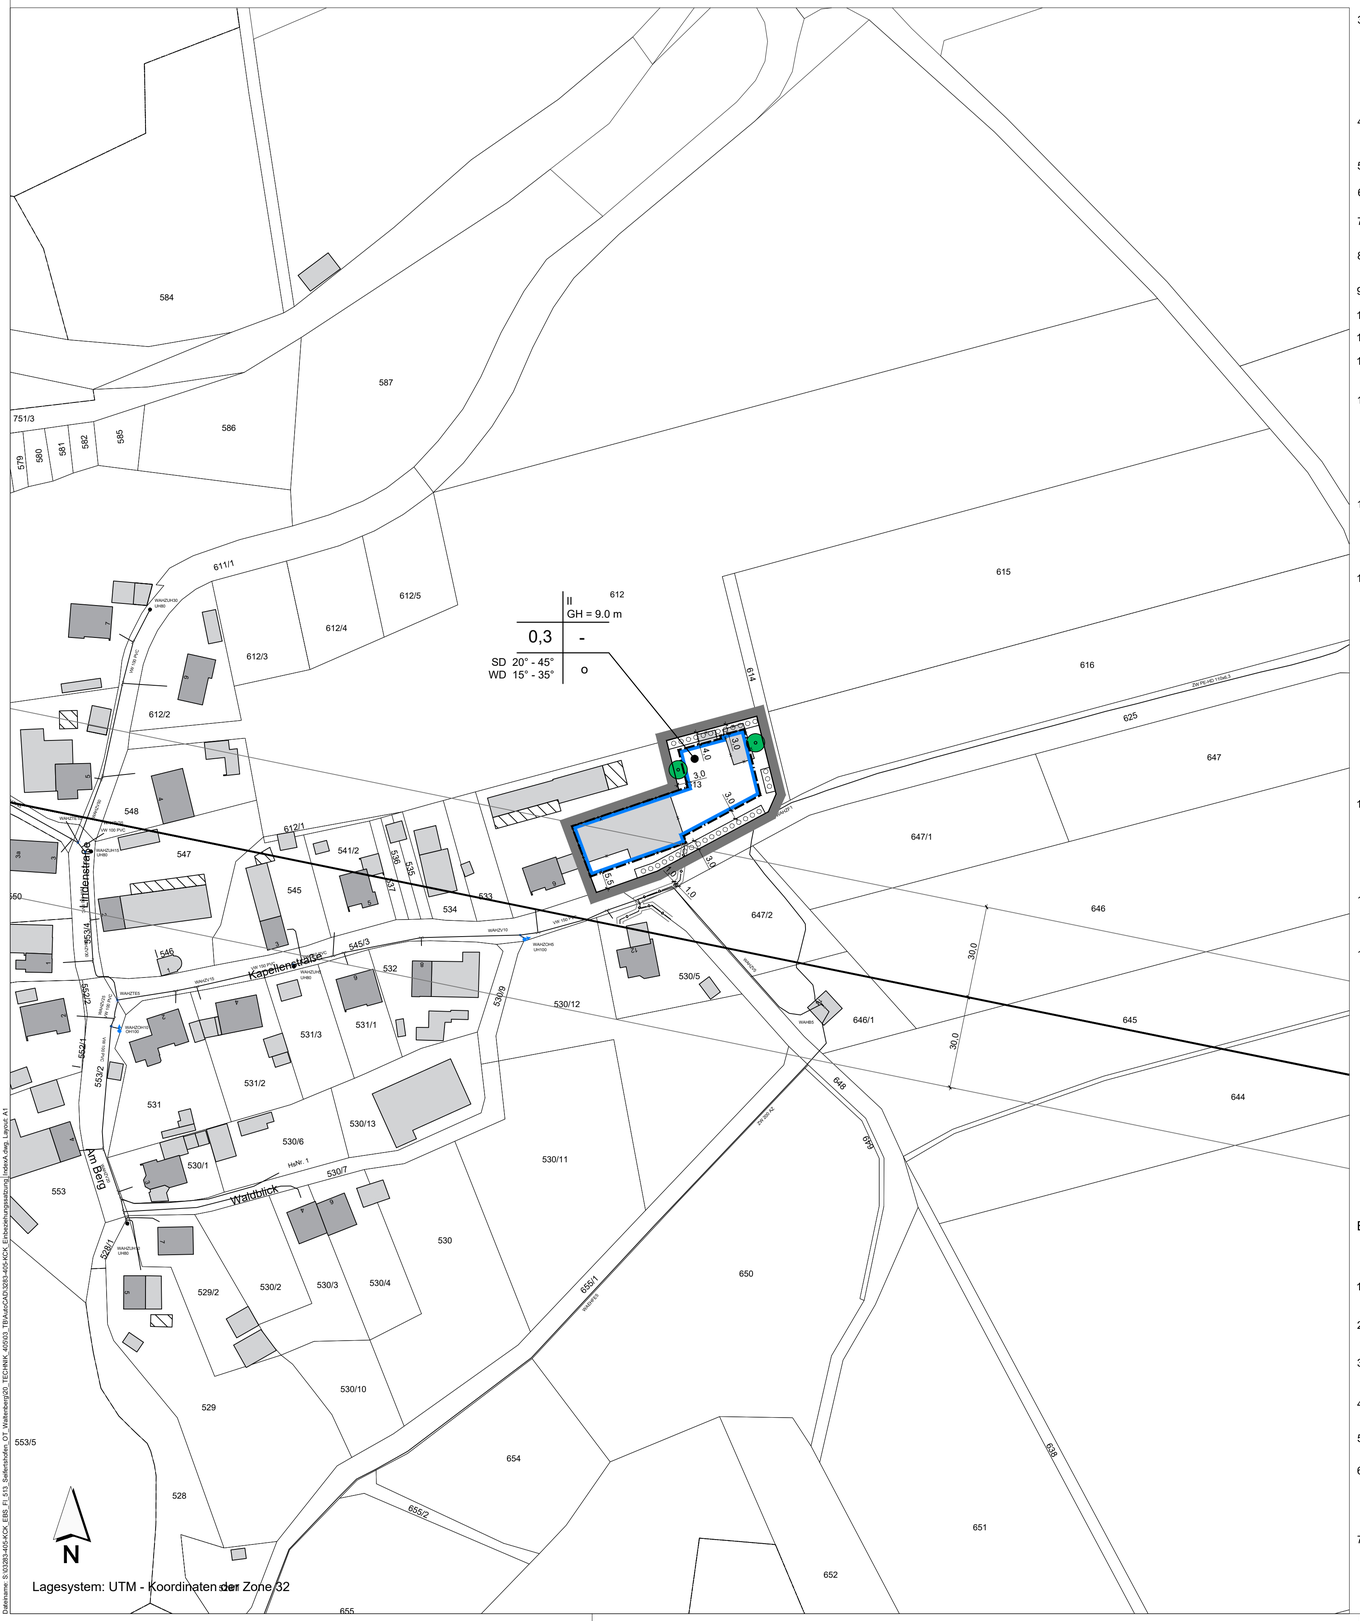Einbeziehungssatzung "Kapellenstraße Nord-Ost, Ortsteil Waltenberg", Gemeinde Ebershausen